


GRUNDRISS ERDGESCHOSS

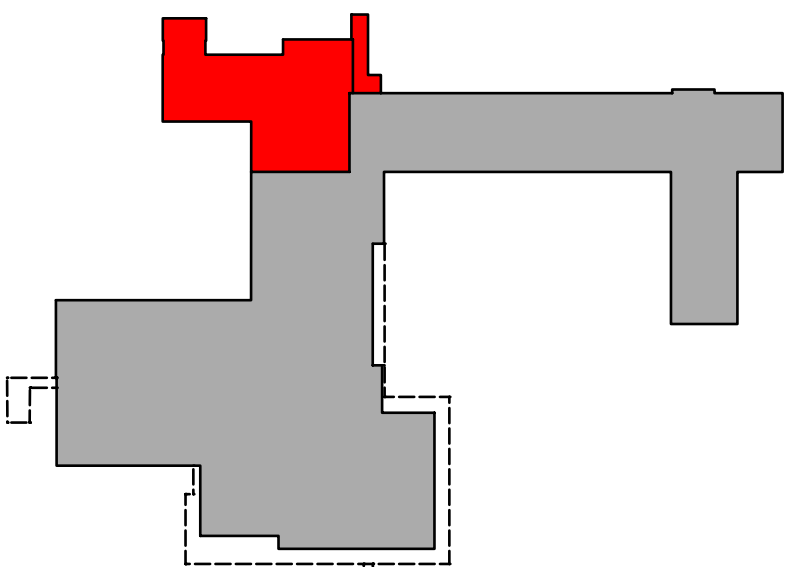

Übersicht M 1:1000

Index	Datum	Bearbeiter	Art der Änderung
-------	-------	------------	------------------

Bauherr: _____ den _____	Schule: _____ den _____	Planverfasser: _____ den _____
Planverfasser	U. Alpaslan Dipl.-Ing. Architektur Landkreis Friesland Lindenalle 1, 26441 Jever Tel.: 04461 / 919-4080 Fax: 04461 / 919-8880	
Bearbeiter Alpaslan / Wester	Bauvorhaben Oberschule Jever Umbau und Erweiterung	Datum 24.04.2011
Maßstab M 1 : 200	Leistungsphase Vorentwurfsplanung	
Index aktueller Stand	Bauherr: Landkreis Friesland Lindenalle 1, 26441 Jever Tel.: 04461 / 919-0 Fax: 04461 / 919-8880	
30.04.2012	Plan-Nr. E 02.1	
	Planinhalt Grundriss Erdgeschoss Variante B 2	