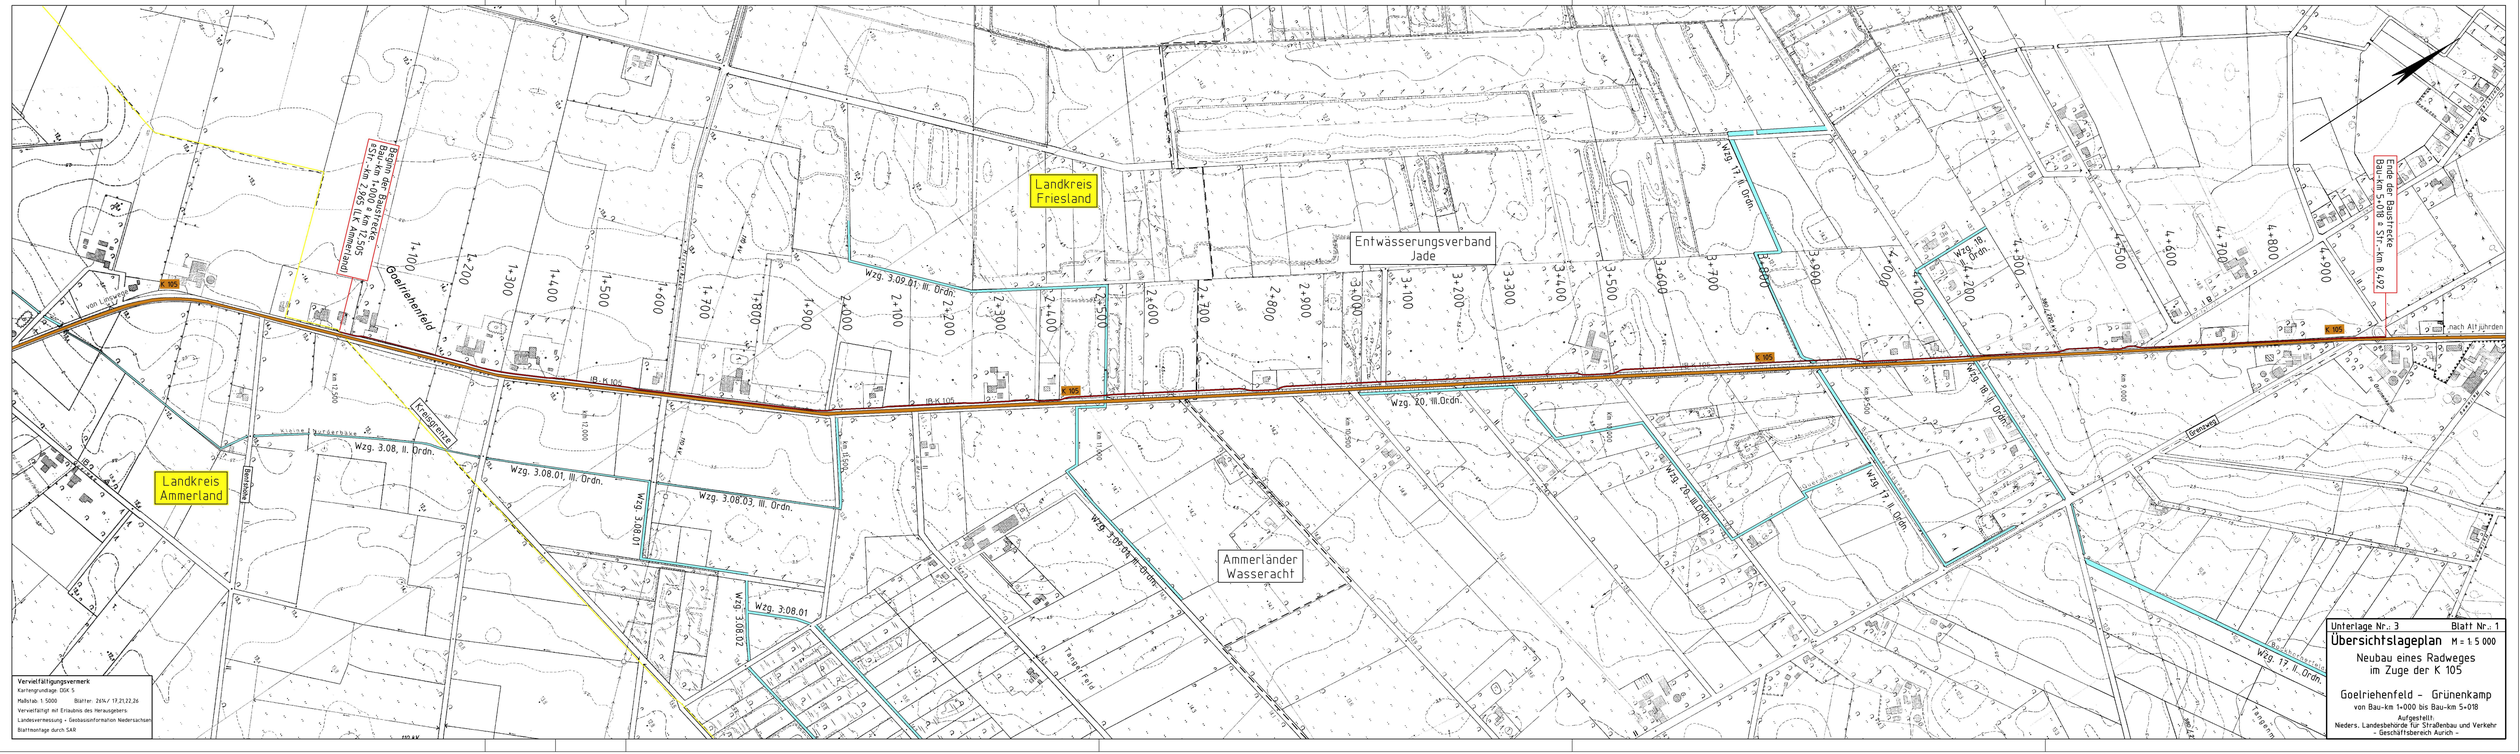

Vervielfältigungsvermerk
Kartengrundlage: DSK 5
Maßstab 1:5000 Blätter: 26N / 17,21,22,26
Vervielfältigt mit Erlaubnis des Herausgebers:
Landesvermessung + Geobasisinformation Niedersachsen
Blattnachlage durch SAR

Unterlage Nr.: 3 Blatt Nr.: 1

Übersichtslageplan M = 1:5 000

Neubau eines Radweges
im Zuge der K 105

Goelriehenfeld - Grünenkamp
von Bau-km 1+000 bis Bau-km 5+018

Aufgestellt:
Nieders. Landesbehörde für Straßenbau und Verkehr
- Geschäftsbereich Aurich -