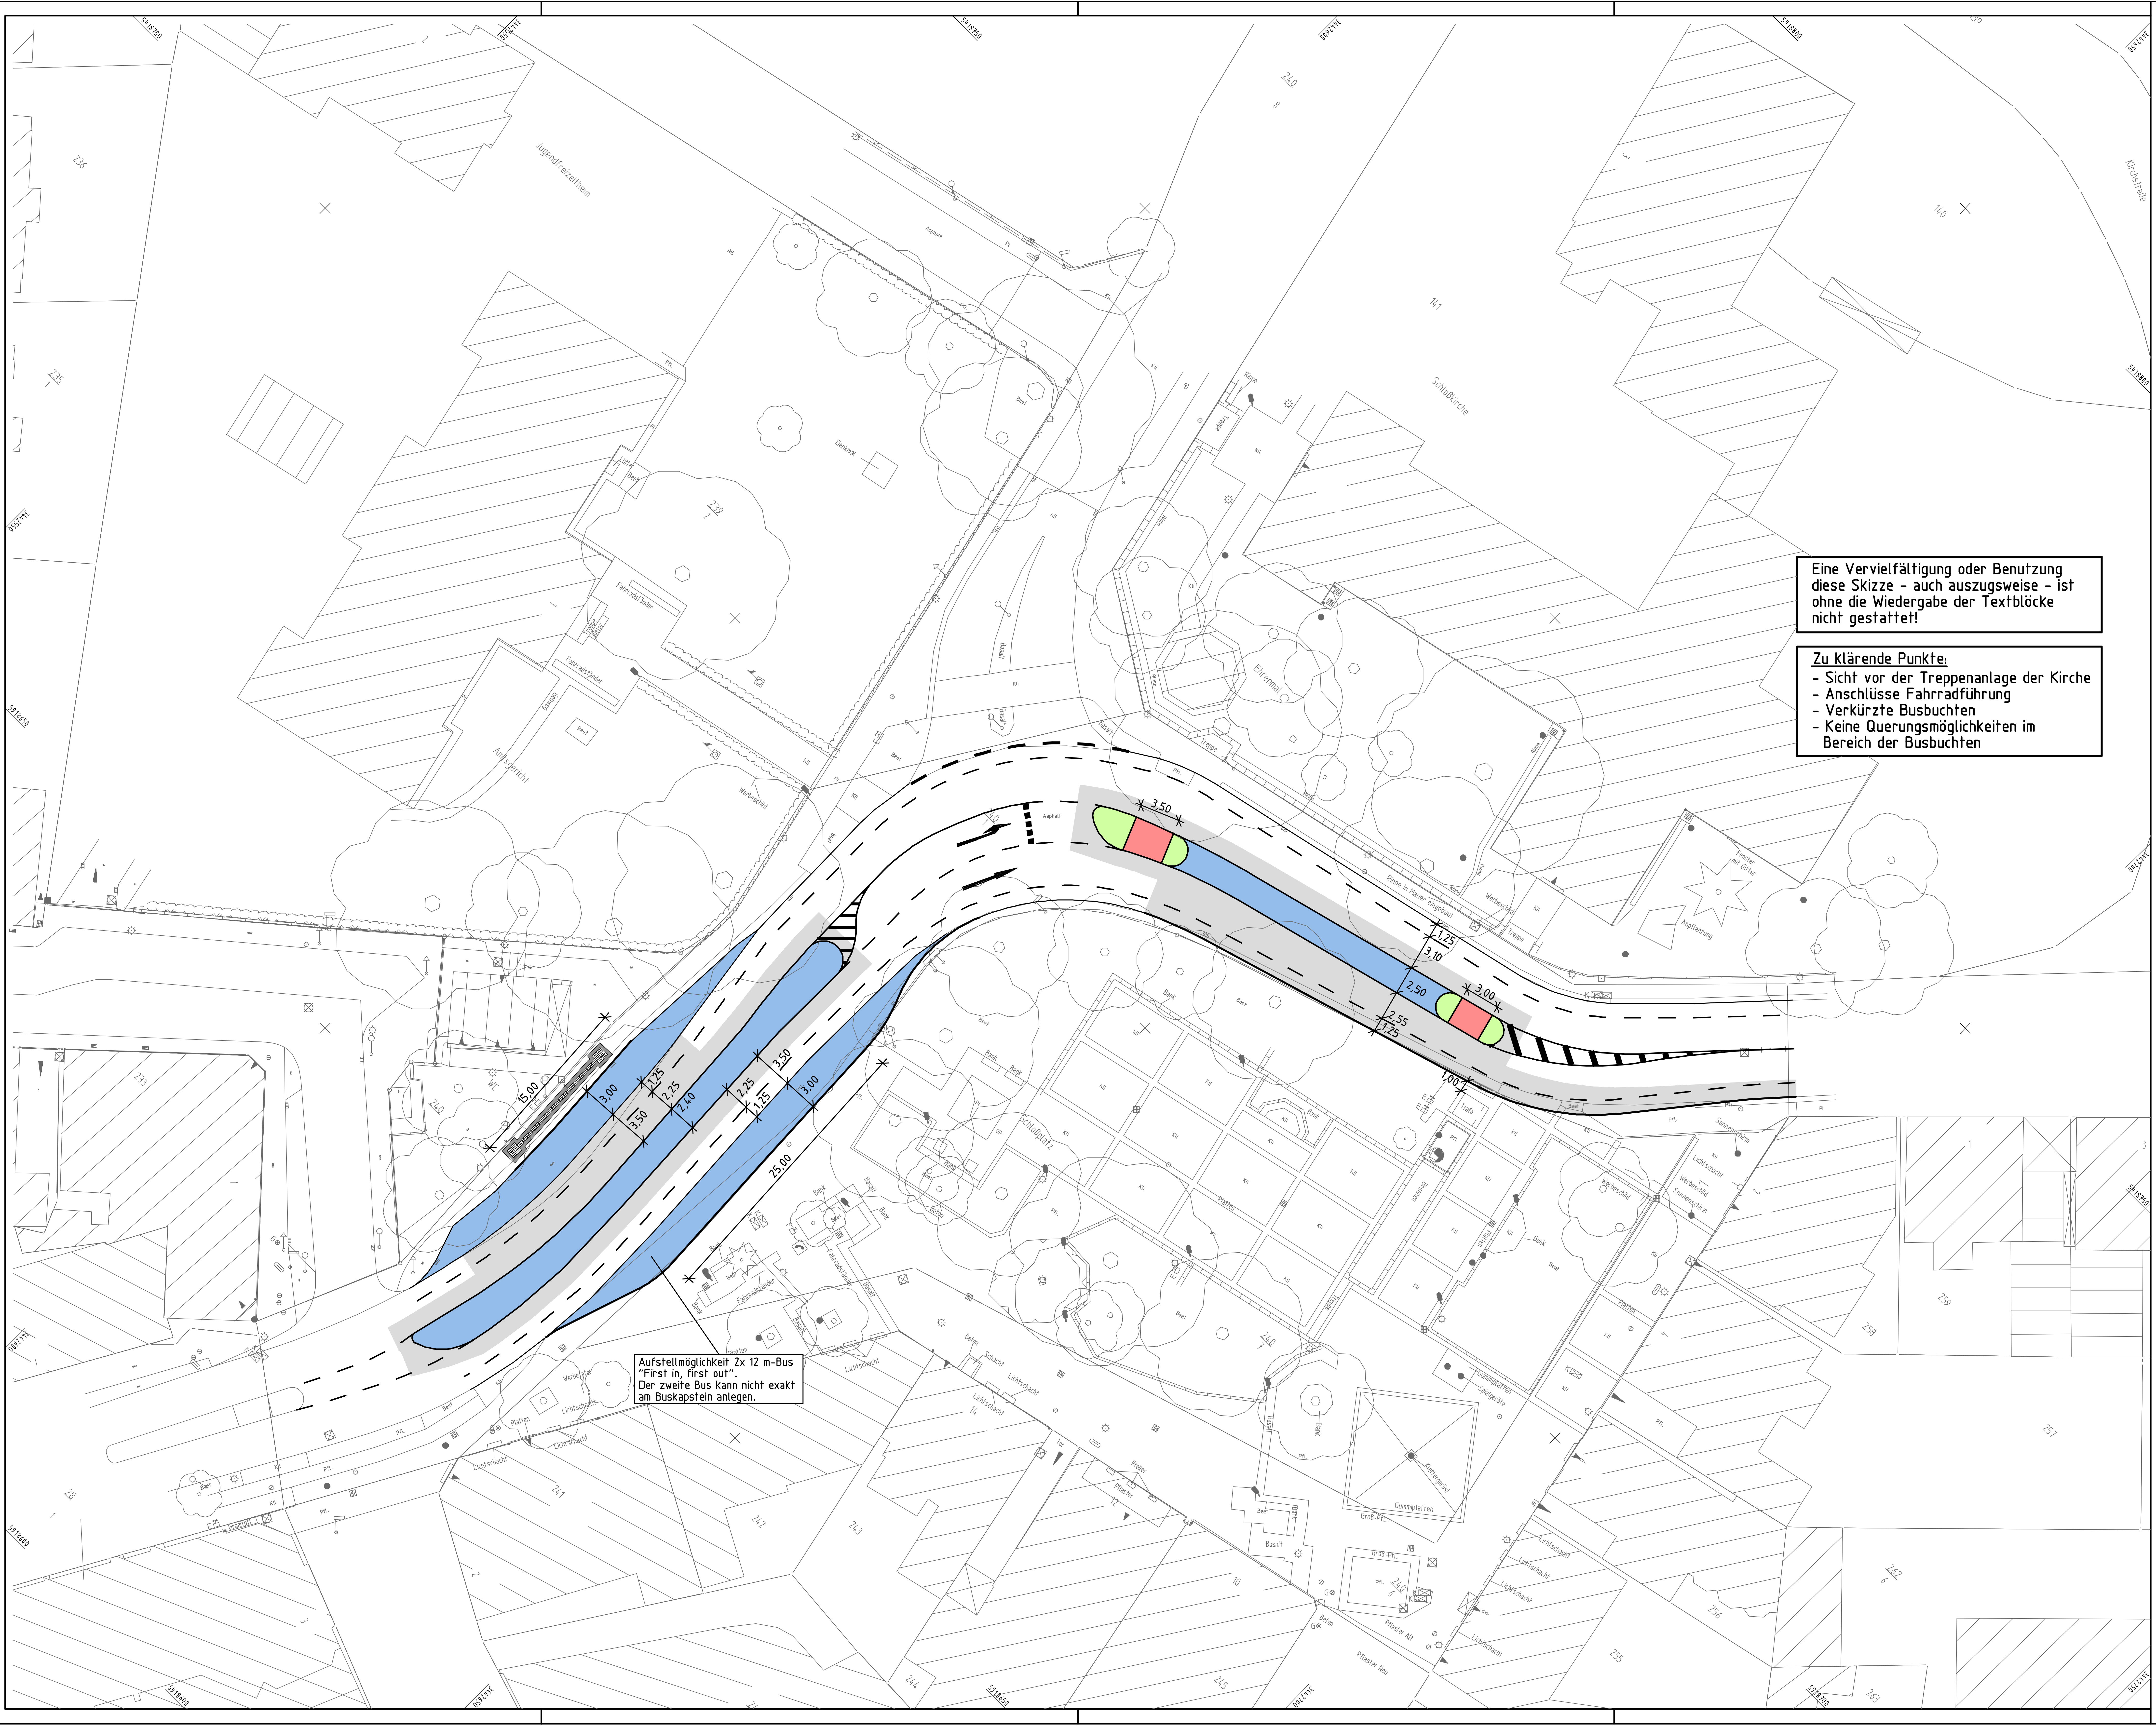

Eine Vervielfältigung oder Benutzung diese Skizze – auch auszugsweise – ist ohne die Wiedergabe der Textblöcke nicht gestattet!

Zu klärende Punkte:

- Sicht vor der Treppenanlage der Kirche
- Anschlüsse Fahrradführung
- Verkürzte Busbuchten
- Keine Querungsmöglichkeiten im Bereich der Busbuchten

Aufstellmöglichkeit 2x 12 m-Bus
"First in, first out".
Der zweite Bus kann nicht exakt am Buskapstein anlegen.

⬜ Fahrbahn und Radfahrstreifen (Asphalt)
🟦 Raupflaster
🟥 Querungshilfe
🟩 Grünbeet

Kataster:
Auszug aus den Geobasisdaten der Niedersächsischen Vermessungs- und Katasterverwaltung

Topographie:
Ingenieurbüro Thalen Consult GmbH, Neuenburg

Nr.	Datum	Änderung	Gez.	Geprüft
3	09.09.2013	Änderungen lt. Herrn Kreikenbohm, Stadt Varel	ND	Schw
2	04.09.2013	Betonsteinpflaster und Raupflaster ergänzt	ND	Schw
1	29.08.2013	Bepflanzung, Querung entfernt, Bushaltestellen geändert	ND	Schw

Bauherr: Stadt Varel

Projekt: Umgestaltung der K 109 – Schlossplatz in Varel

Projektnr.: 1101

Plan:
Lageplanskizze
Variante 2

Maßstab: 1 : 250

Blatt: 1

Ingenieurbüro
Dr. Schwerdhelm
& Tjardes GbR
Beratende Ingenieure
Nordfrost-Ring 21 × 26419 Schortens
Tel.: 04461 / 7591-0 × Fax: 04461 / 7591-75

	Datum:	Zeichen:
gezeichnet:	26.06.12	ND
bearbeitet:	26.06.12	Schw
geändert:	09.09.13	ND/Schw

Proj. 1101-V2 ~ Nd ~ 09.09.13 ~ Datei LAG-2-1.PLT ~ Blatt 250-1