


Sanierungs- und Umbaukonzept IGS Friesland in Schortens

Bauausschusssitzung
am 19.09.2011



Quelle: www.realschule-schortens.de


Erdgeschoss (Bestand)

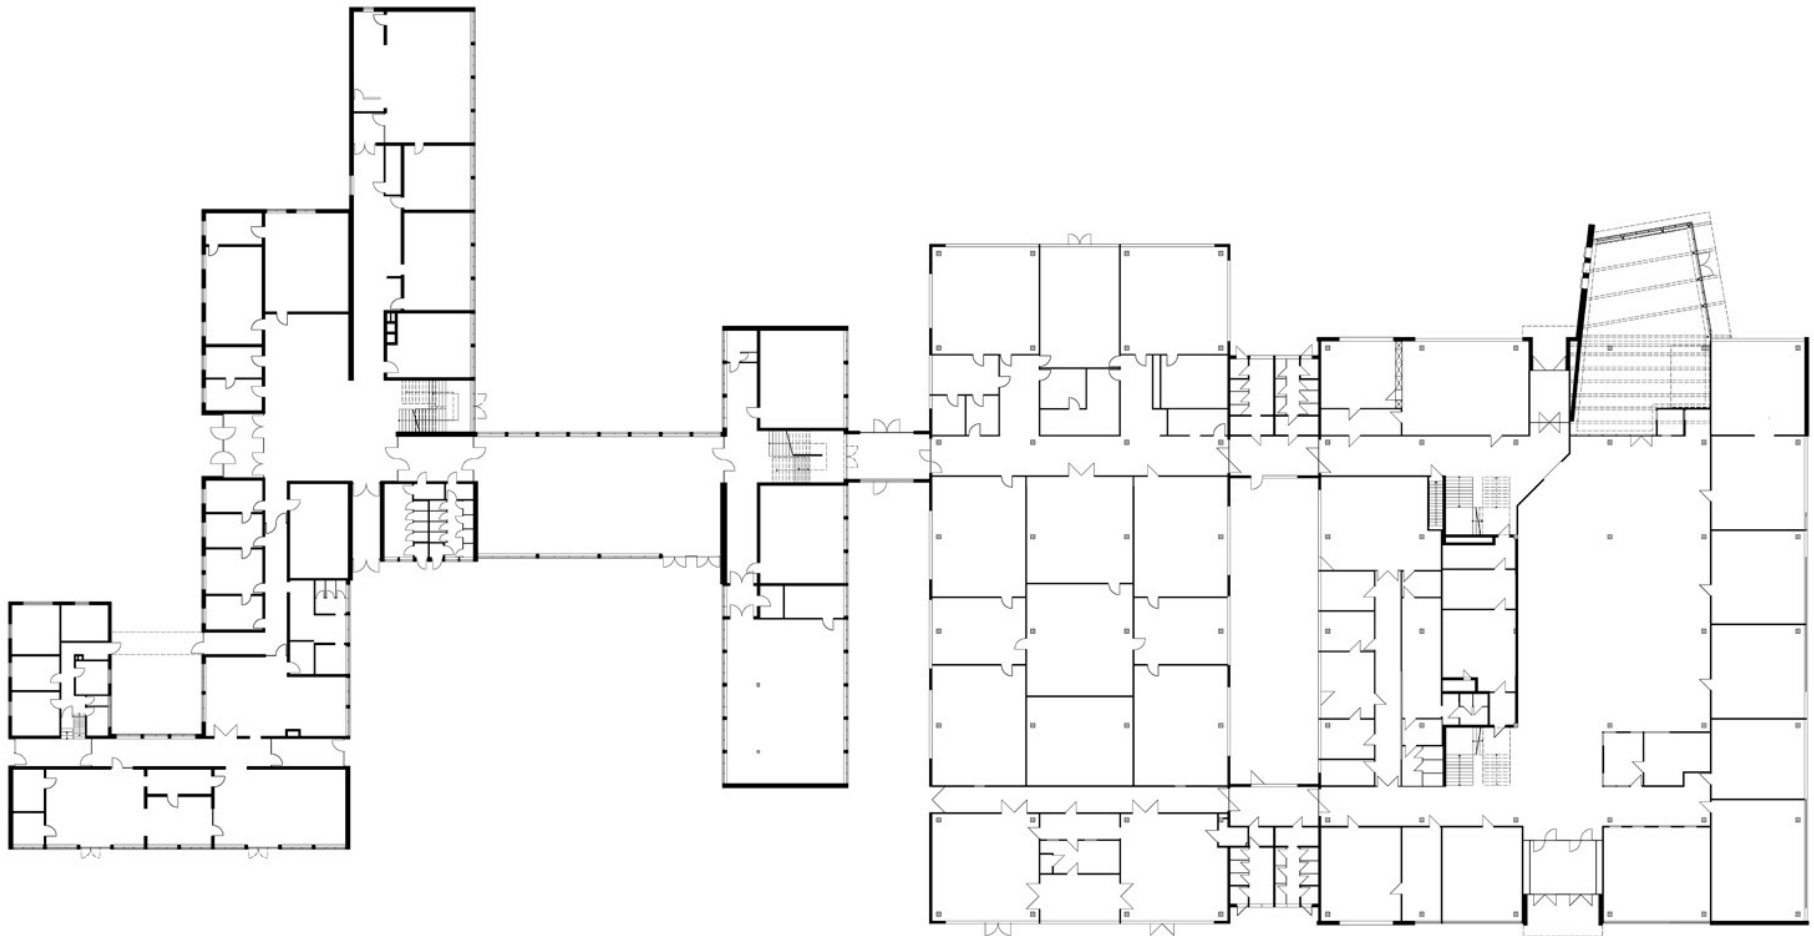

Sanierungs- und Umbaukonzept - Erdgeschoss




Bauabschnitte 1,2 u. 4-7 – Erdgeschoss

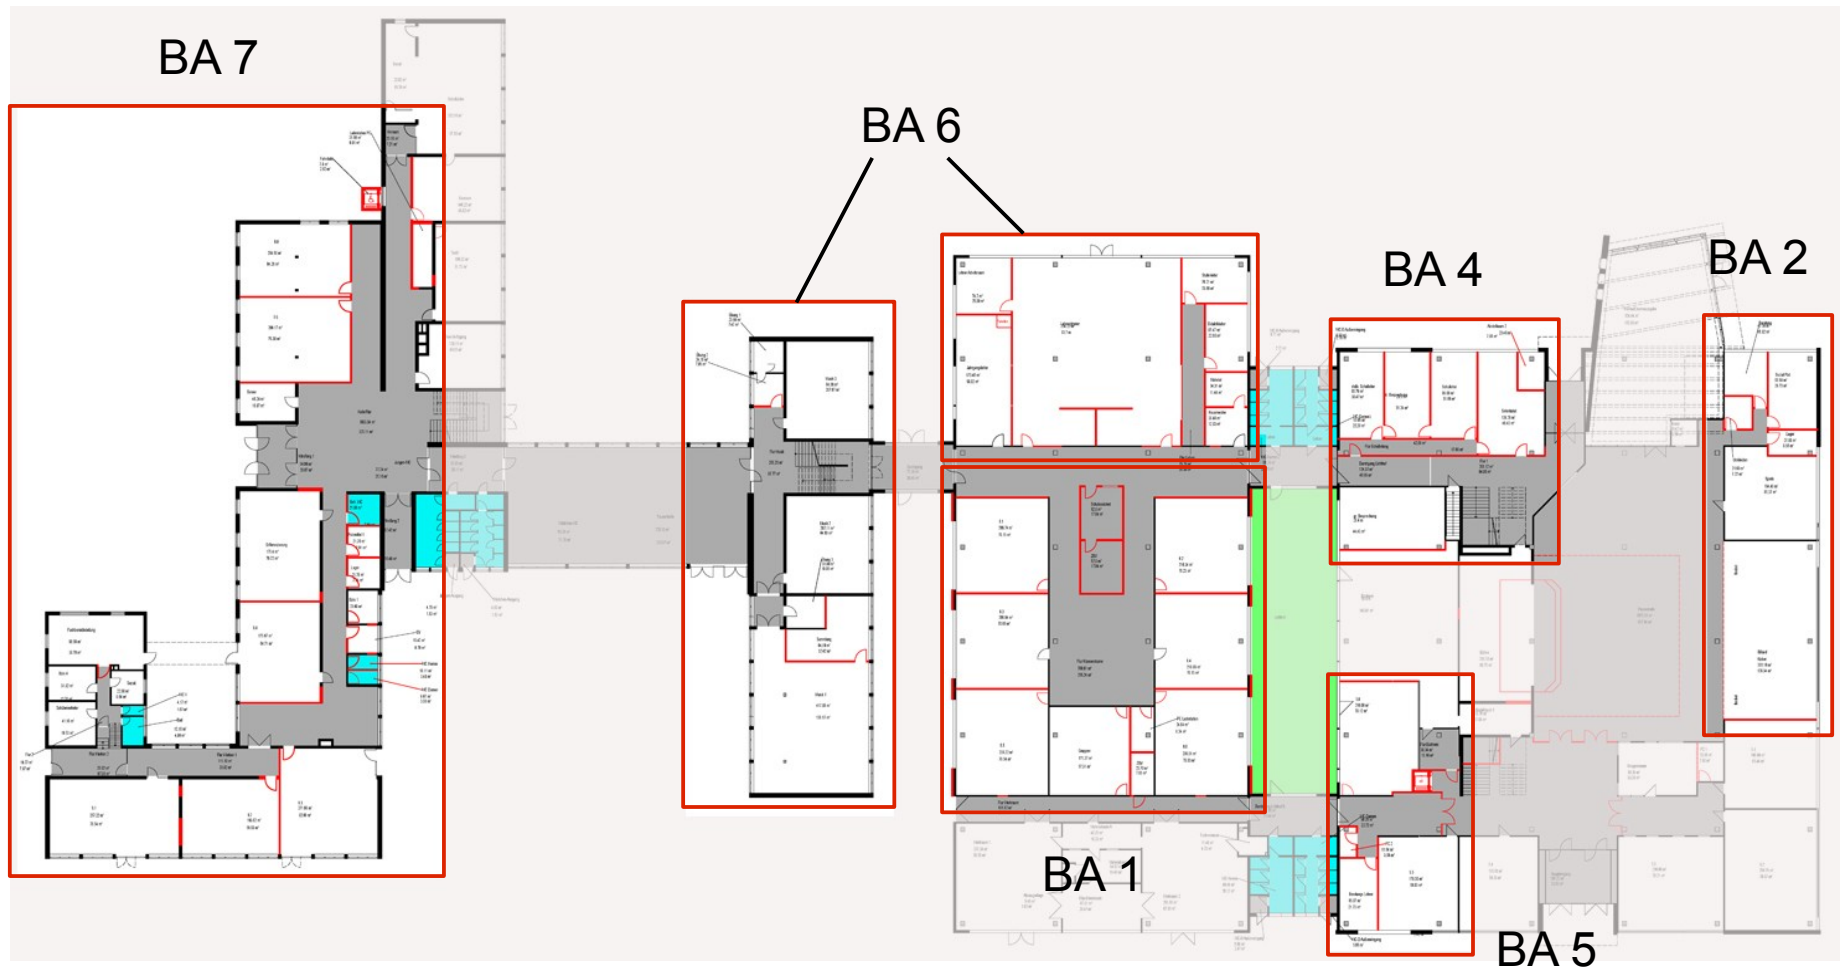

Sanierungs- und Umbaukonzept – 1. Obergeschoss




Bauabschnitt 3 – 1. Obergeschoss

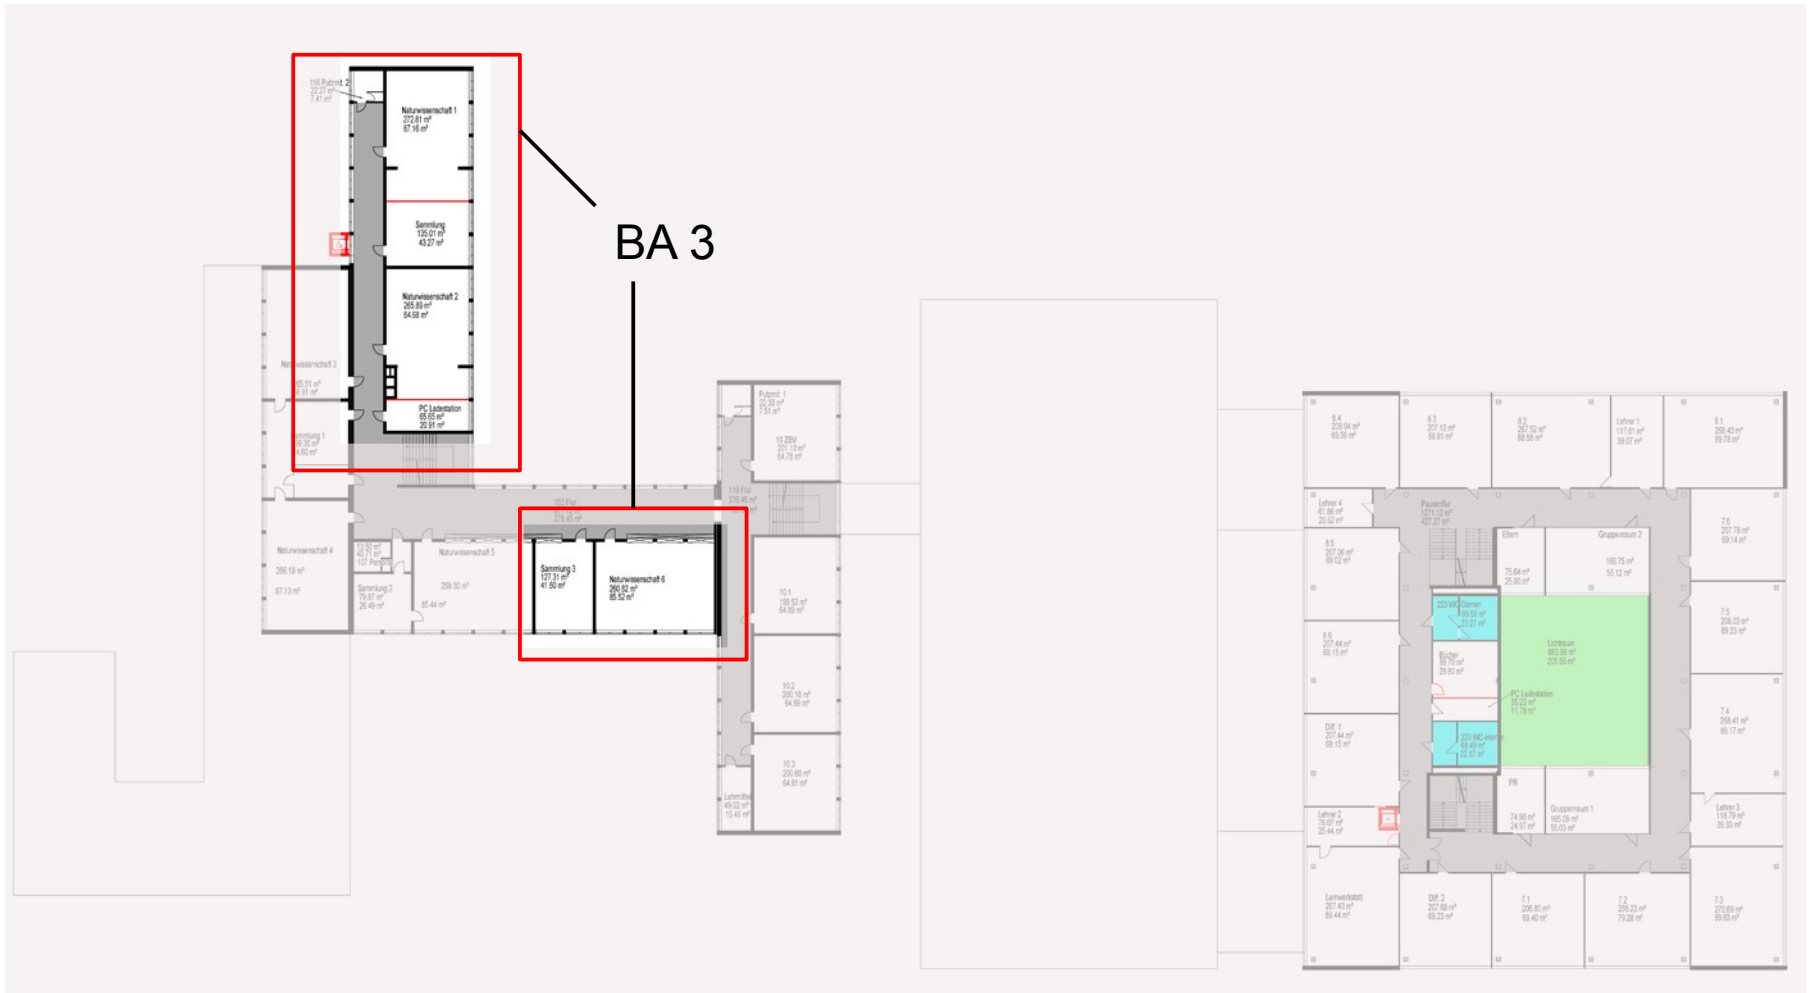

Sanierungs- und Umbaukonzept – 2. Obergeschoss



Bauabschnitte 8 bis 12

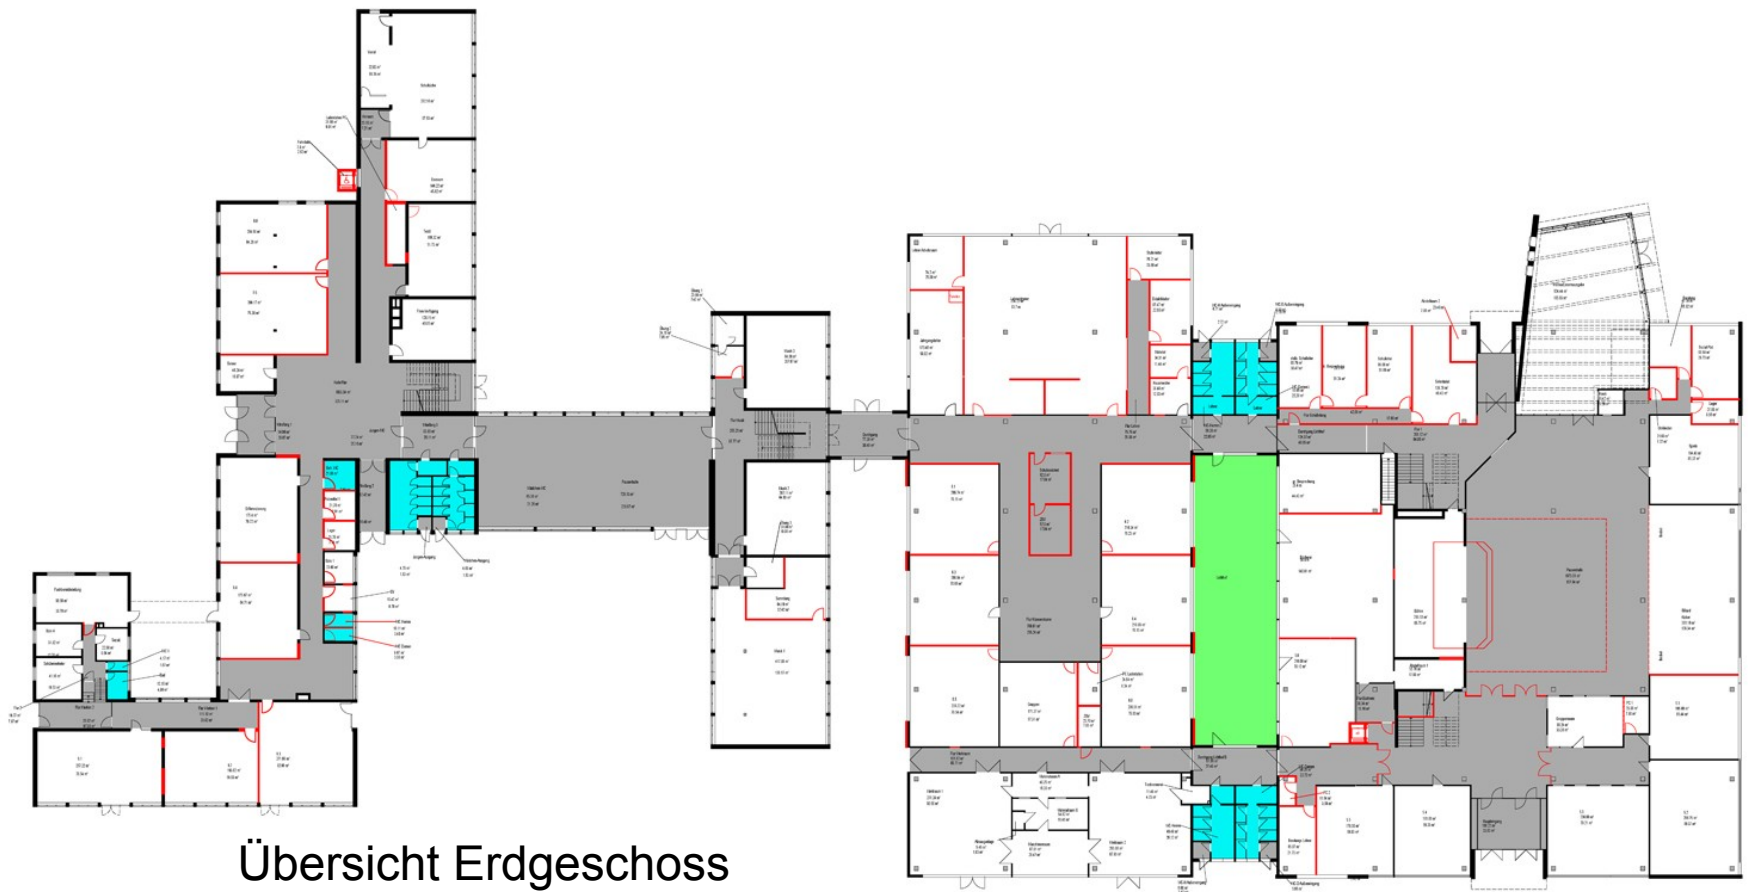

Übersicht Erdgeschoss