





Längsschnitt M.d.L.1:1000, M.d.H.1:100

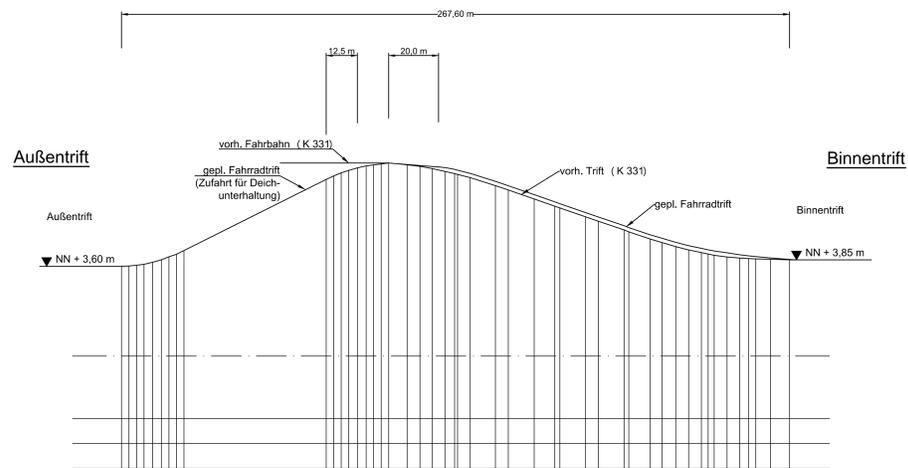

Querschnitt Aussentritt M. 1: 50  
B - B

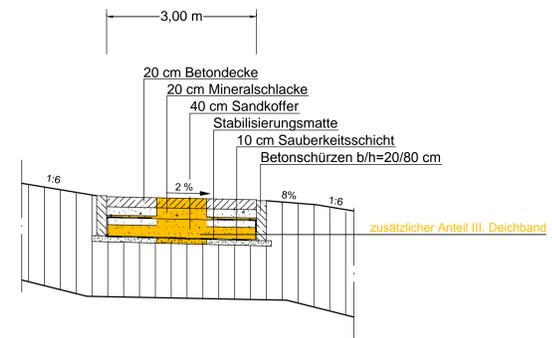

Querschnitt Binnentritt M. 1: 50  
A - A

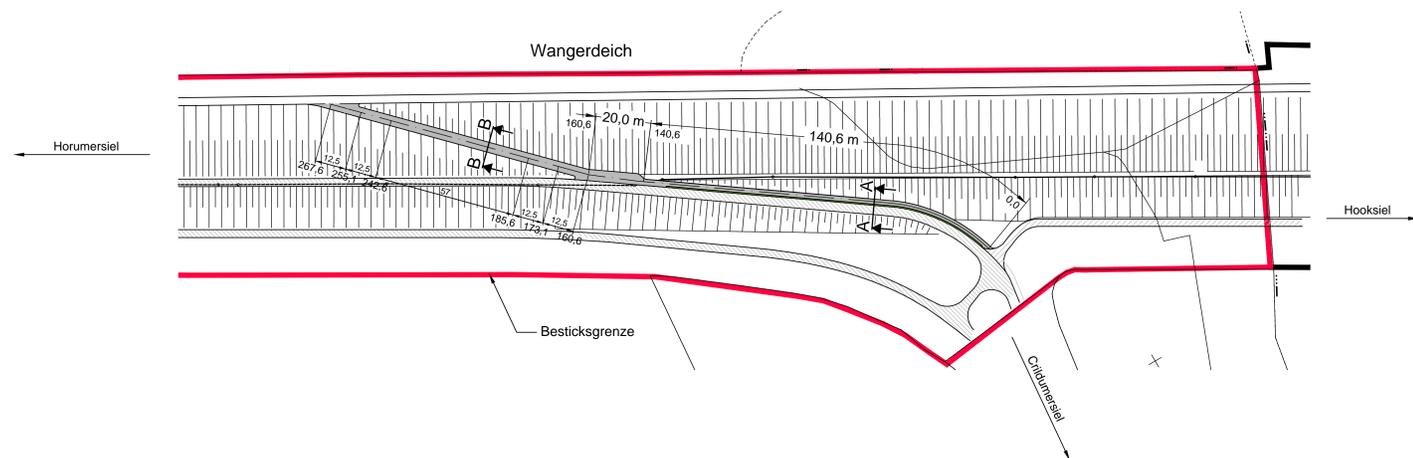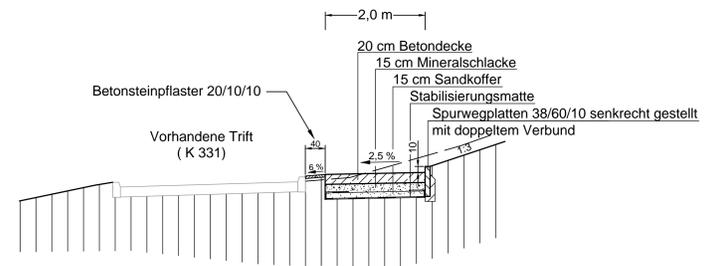

Gezeichnet/ geprüft		Datum	Revisoren	Gezeichnet
<b>III. Oldenburgischer Deichband</b>				
Trift am Wangerdeich im Bereich Cridumersiel				Kripp
				Jahr
NLWKN Niedersächsischer Landesbetrieb für Wasserwirtschaft, Küsten- und Naturschutz - Betriebsstelle Brake-Oldenburg -		Datum	Stempel/Name	
Menge/				
Zeichnung				