


Ende 1.37

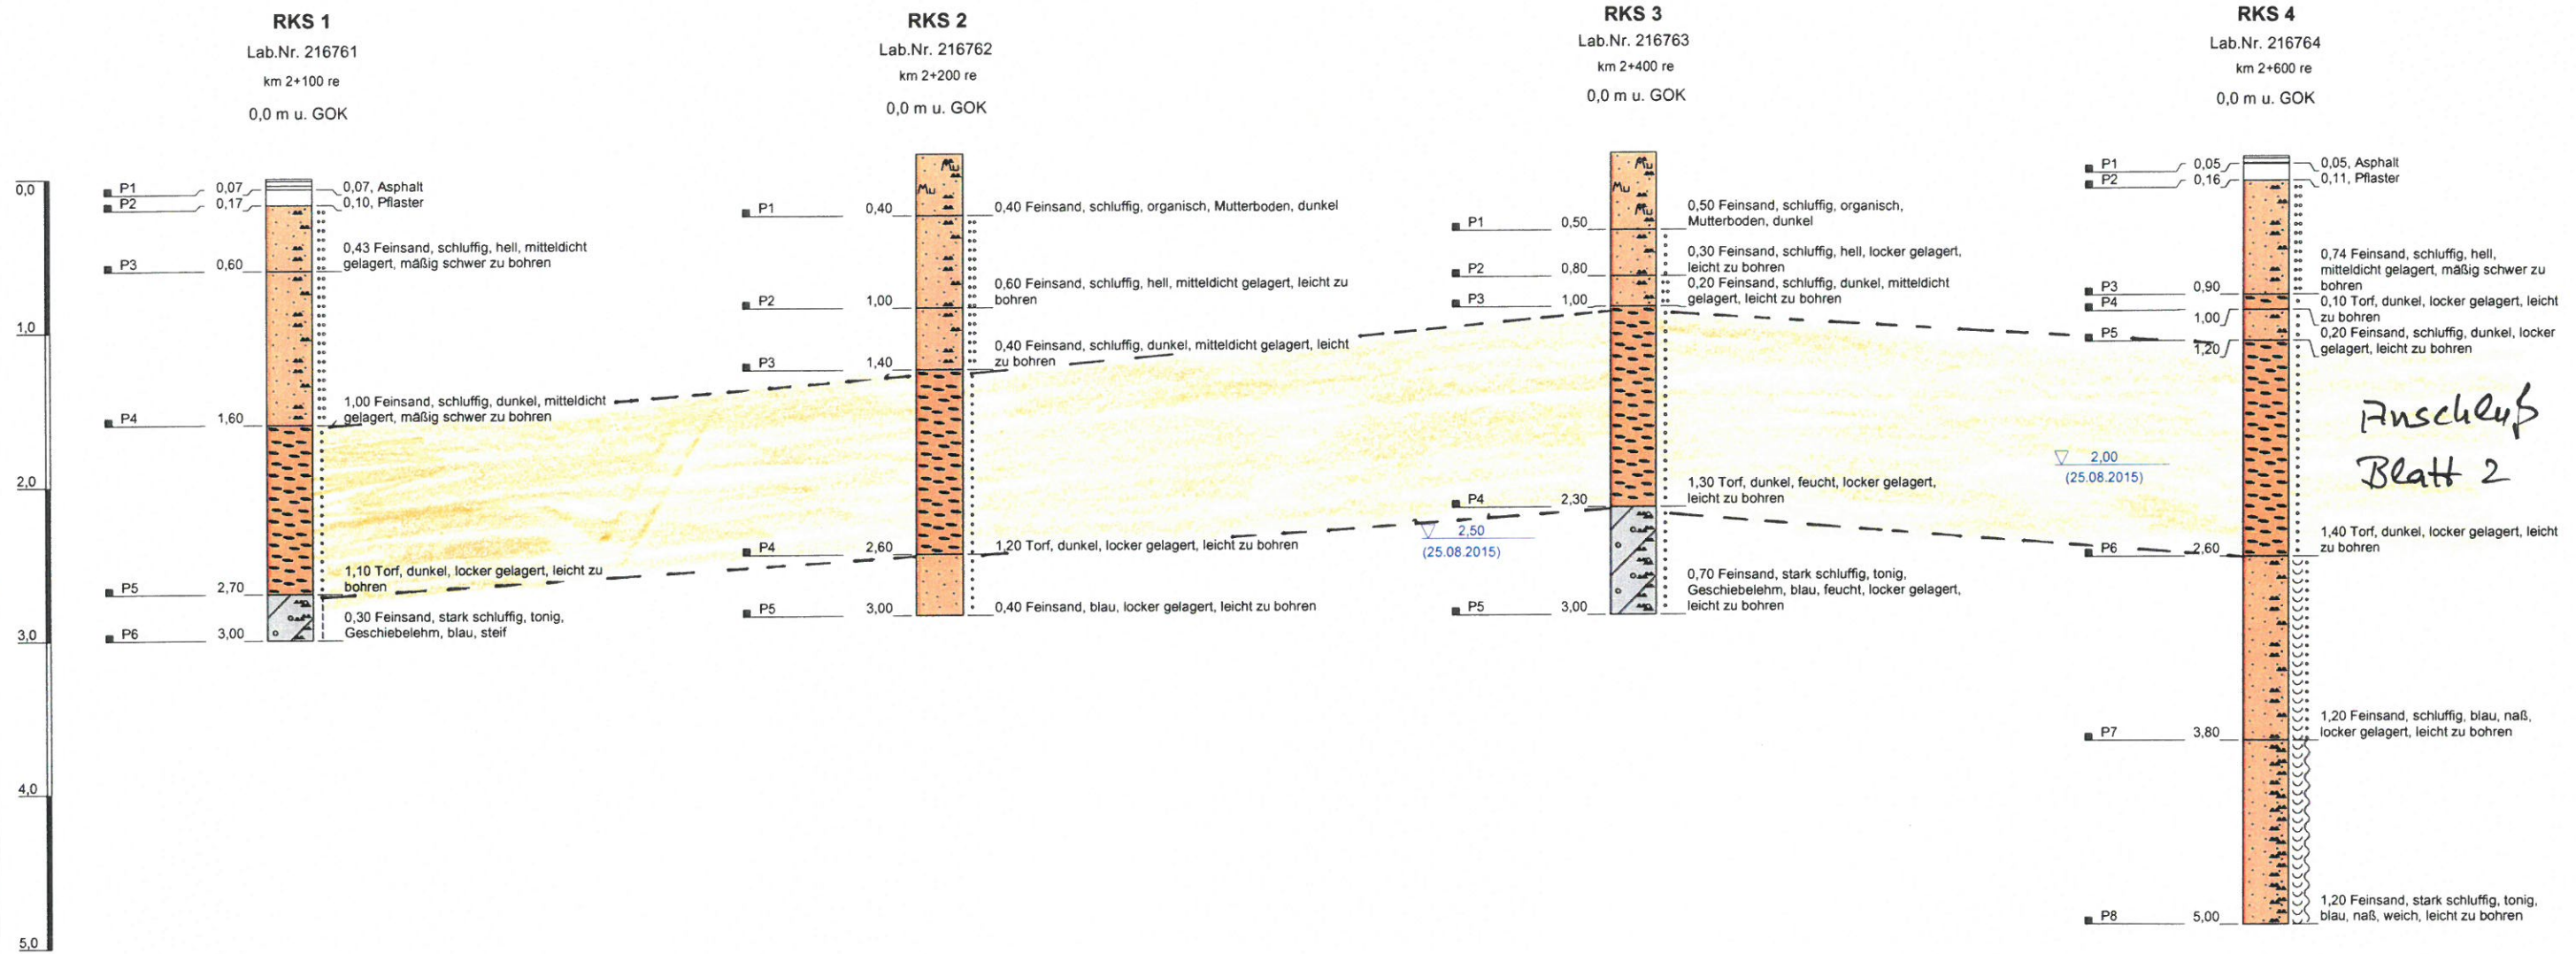

Legende:

	Mutterboden		Geschiebelehm		Torf, Humus		grob-/mittelsandig
	Sand (Feinsand)		Geschiebemergel		Ton		schluffig
	Kies		Schluff		Mudde		humos, Mutterboden


AG	Niedersächsische Landesbehörde für Straßenbau und Verkehr Geschäftsbereich Aurich Harfelder Straße 2 21680 Stade		BV	K 311 bei Astedersfeld	
			Baugrundaufschlüsse		
			216761-216768/15		
AN	ROLAB Prüf- und Ingenieurgesellschaft für Verkehrsflächen mbH Arberger Hafendamm 16 28309 Bremen Tel. +49 (0421) 485468-0 Fax +49 (0421) 485468-29		Zeichner:	Dipl.-Ing. Allert	
			gezeichnet:	31.08.2015	Anlage: 1
			Höhenmaßstab:	1:30	Blatt: 1 von 2

RKS 5
Lab.Nr. 216765
km 2+700 re
0,0 m u. GOK

RKS 6
Lab.Nr. 216766
km 2+800 re
0,0 m u. GOK

RKS 8
Lab.Nr. 216768
km 2+850 re
0,0 m u. GOK

RKS 7
Lab.Nr. 216767
km 2+900 re
0,0 m u. GOK

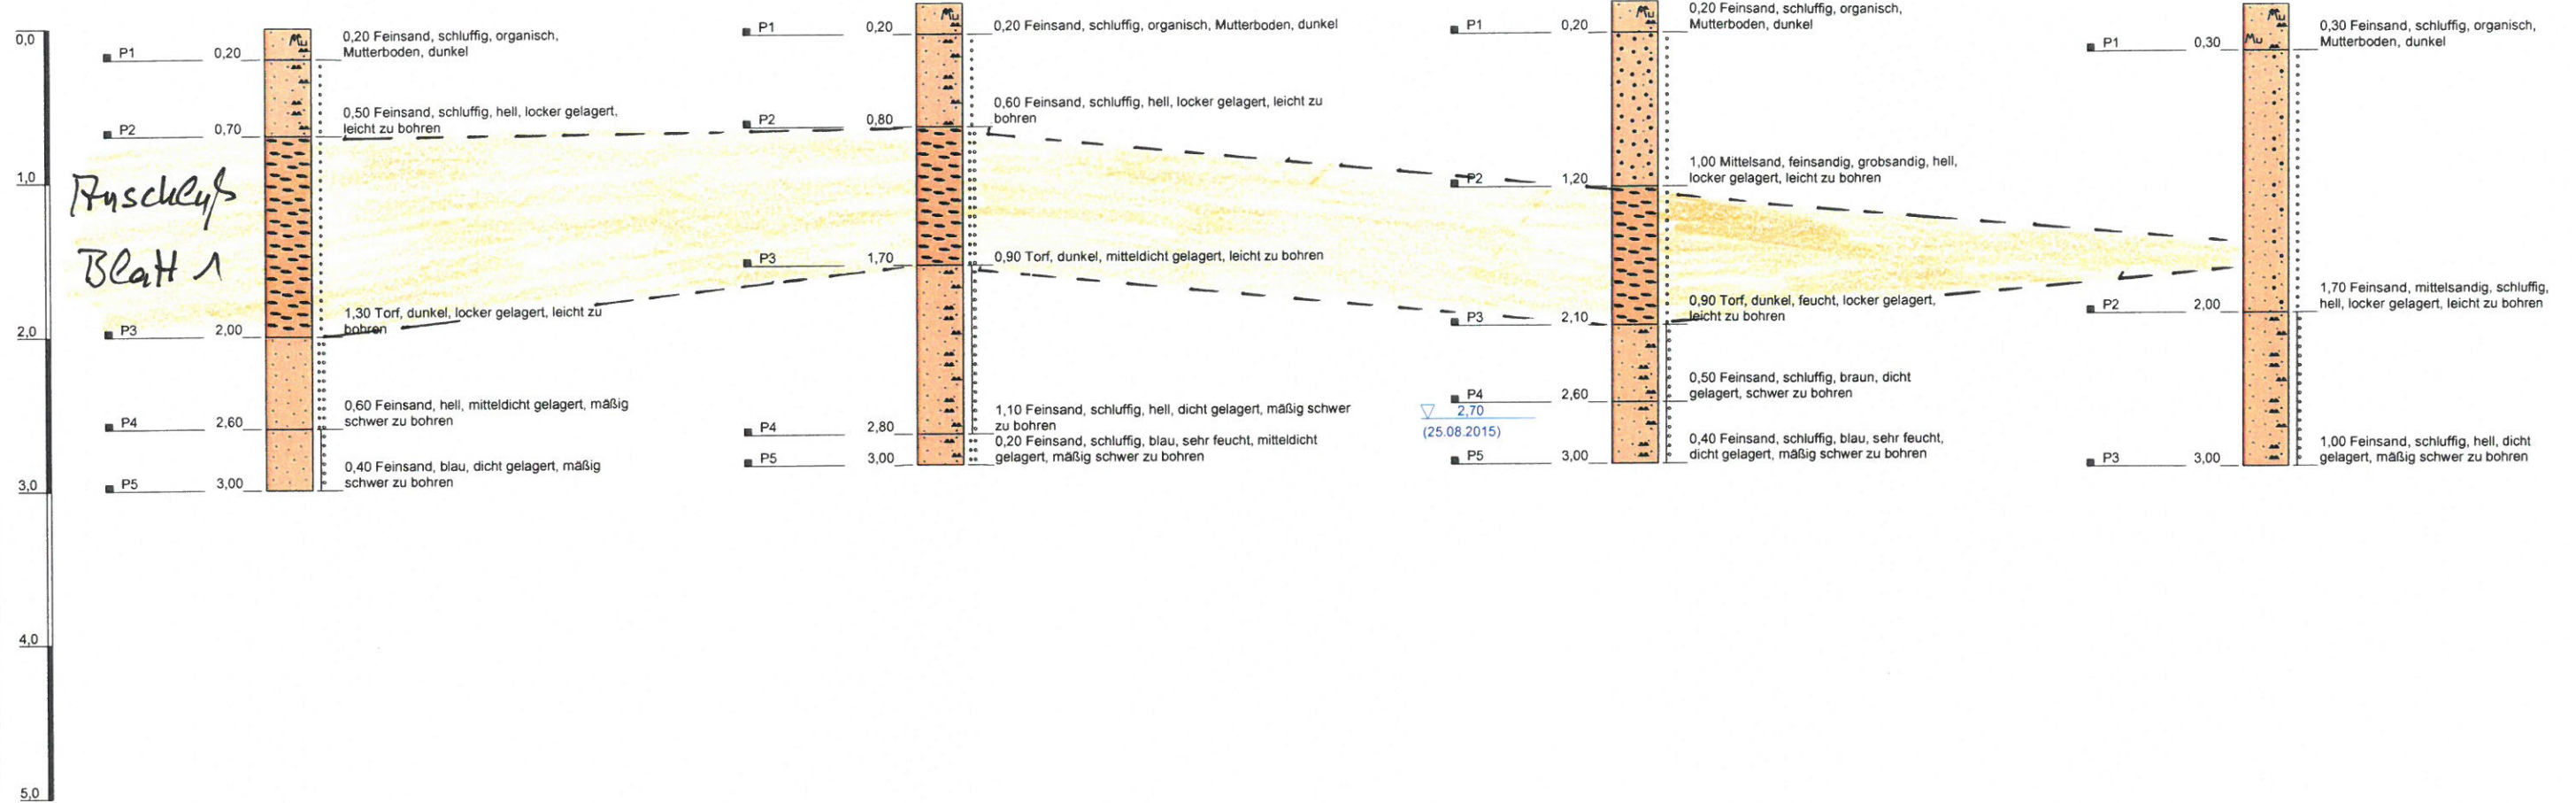

Legende:

	Mutterboden		Geschiebelehm		Torf, Humus		grob-/mittelsandig
	Sand (Feinsand)		Geschiebemergel		Ton		schluffig
	Kies		Schluff		Mudde		humos, Mutterboden

AG	Niedersächsische Landesbehörde für Straßenbau und Verkehr Geschäftsbereich Aurich Harsefelder Straße 2 21680 Stade		BV K 311 bei Astederfeld	
			Baugrundaufschlüsse 216761-216768/15	
AN	ROLAB Prüf- und Ingenieurgesellschaft für Verkehrsflächen mbH Arberger Hafendamm 16 28309 Bremen Tel. +49 (0421) 485468-0 Fax +49 (0421) 485468-29		Zeichner: Dipl.-Ing. Allert gezeichnet: 31.08.2015 Hohenmaßstab: 1:30	Anlage: 1 Blatt: 2 von 2