

Konzept- und Machbarkeitsstudie

„Lothar-Meyer-Gymnasium“



FLÄCHENBILANZ UND KONZEPT

Im Auftrag des
Landkreises Friesland

erstellt von





Legende - Nutzungszuordnung

EG	Konzept
	Klassenräume
	Ganztagsbereiche/Schülerbereiche
	Lehrer/Verwaltung
	Fachräume /Fachnebenräume
	Sport/Aula
	Verkehrswege/Sanitär/Technik

Lothar-Meyer-Gymnasium EG
 Gemarkung: Varel-Stadt, Flur: 13, Flurstücke: 56/6, 56/7 und 72/6


Projekt: Lothar-Meyer-Gymnasium
 Moltkestr. 11
 26316 Varel

Bauherr: Landkreis Friesland
 Lindenallee 1
 26441 Jever

Fachplaner:
 gpe-projekt
 Nördelstiege 2
 59872 Meschede


Maßstab 1:500

 wir machen schule
 Tel. 0291 / 908 73 03
 Fax: 0291 / 908 73 64
 www.gpe-projekt.de
 info@gpe-projekt.de

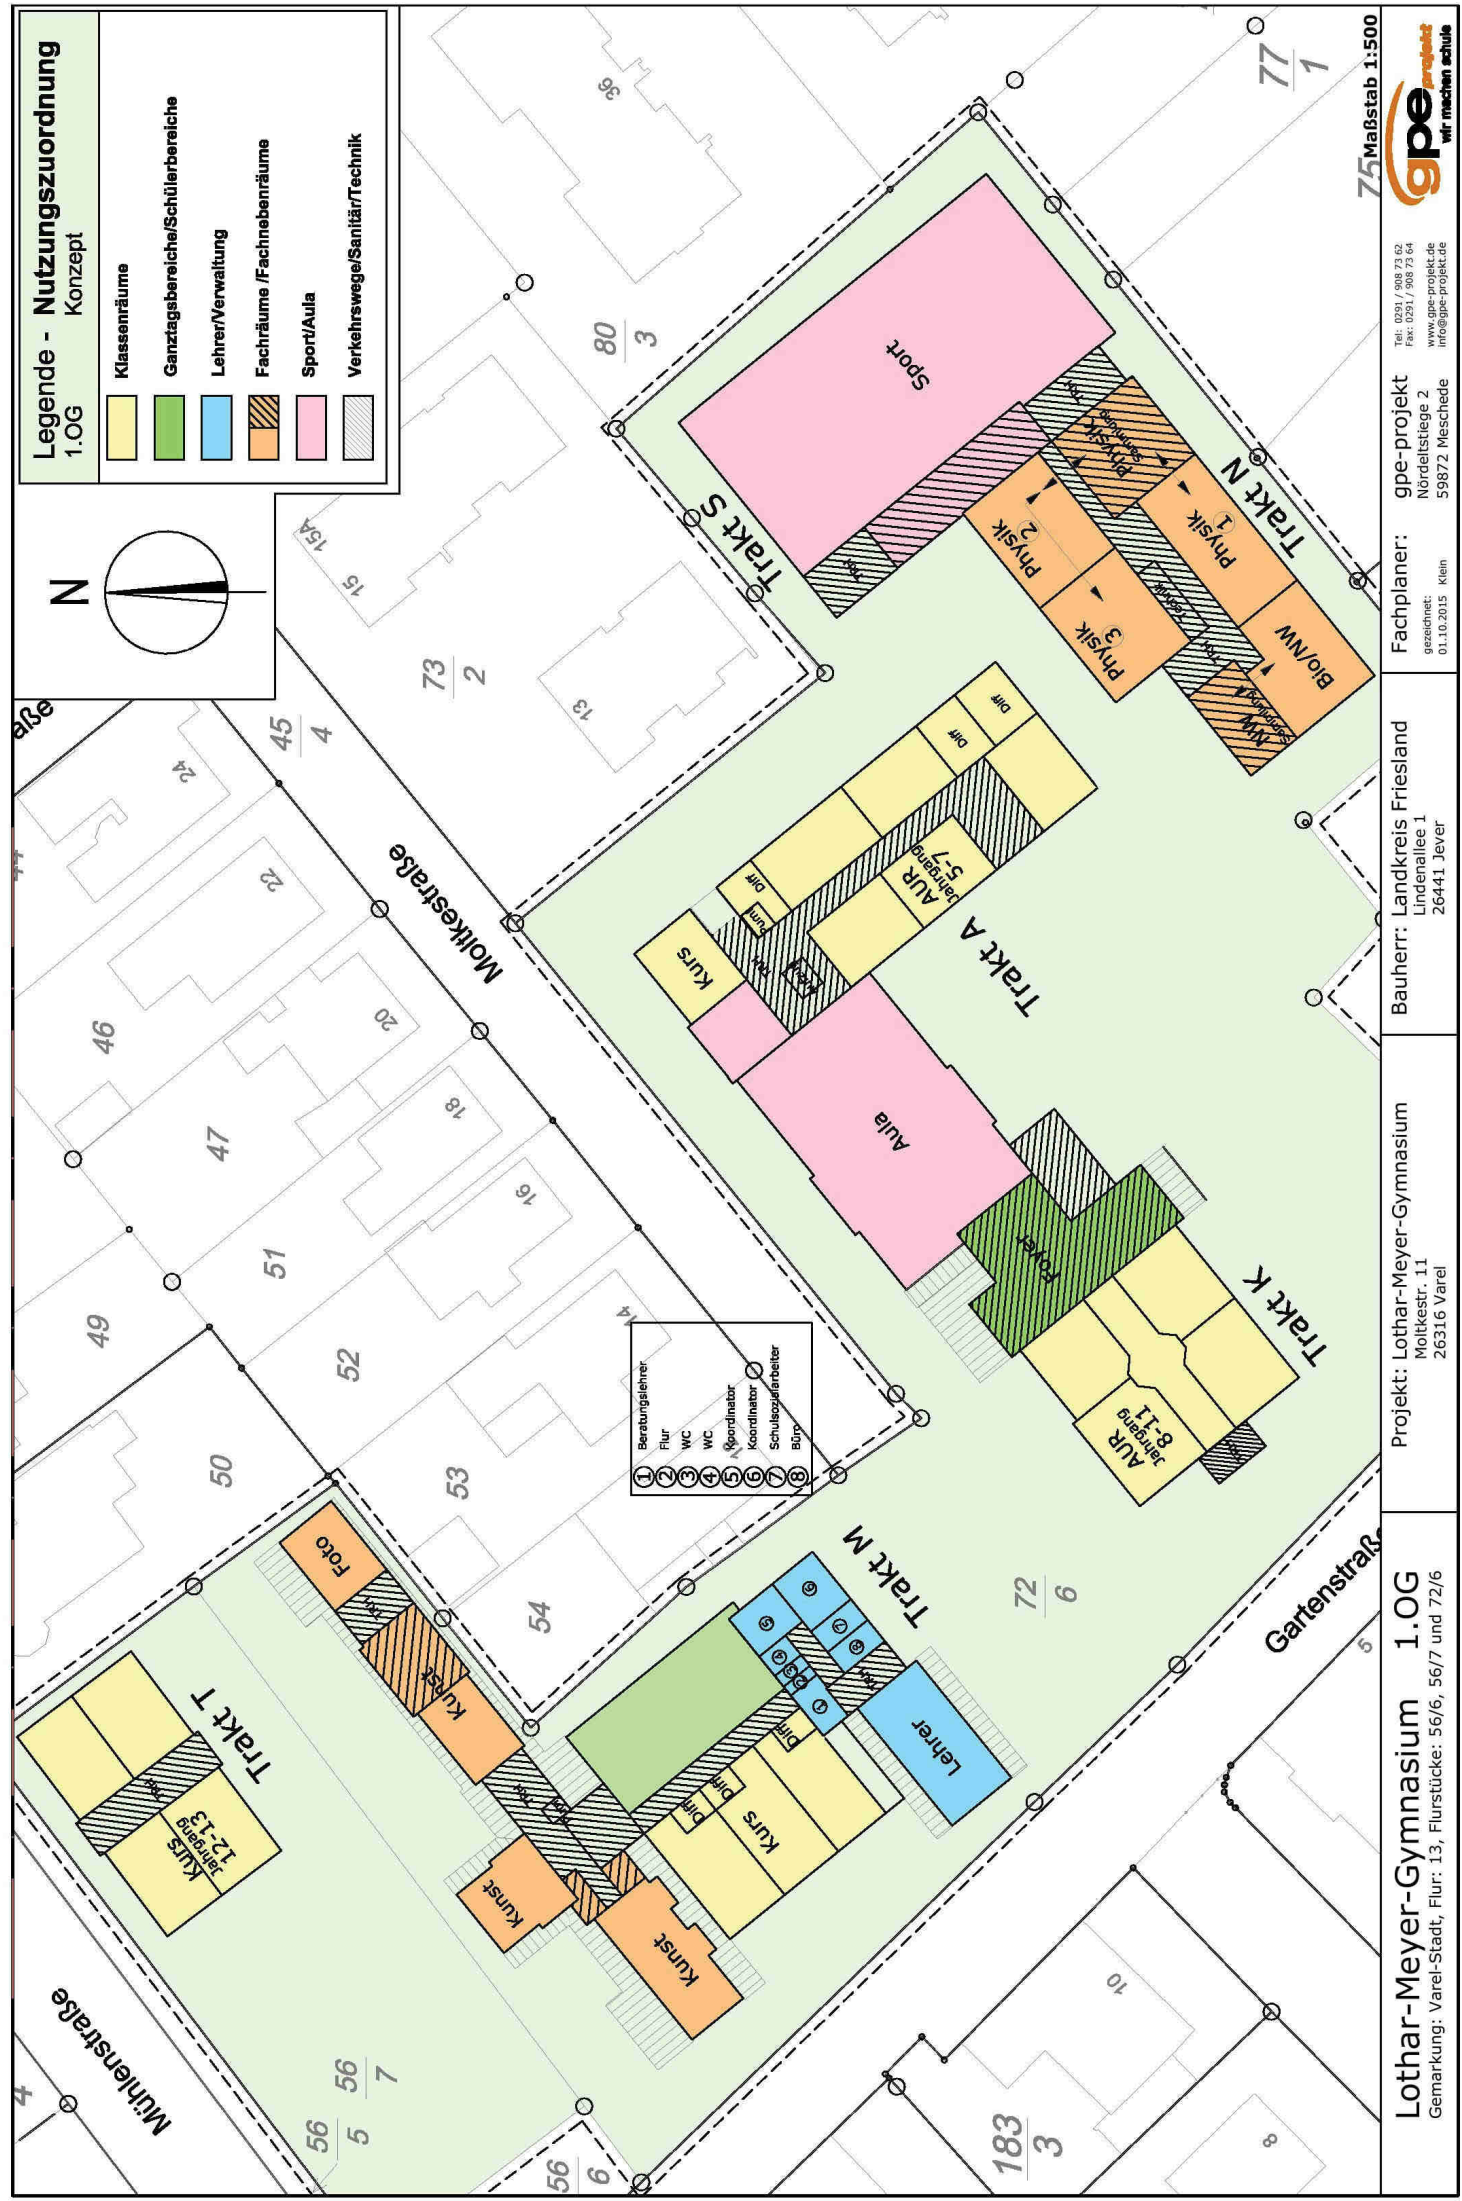


Legende - Nutzungszuordnung
1.OG Konzept

- Klassenräume
- Ganztagsbereiche/Schülerbereiche
- Lehrer/Verwaltung
- Fachräume /Fachnebenräume
- Sport/Aula
- Verkehrswege/Sanitär/Technik

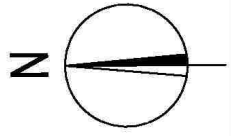

Legend for room numbers:

- 1 Beratung/Lehrer
- 2 Flur
- 3 WC
- 4 WC
- 5 Koordinator
- 6 Koordinator
- 7 Schulsozialarbeiter
- 8 Büro

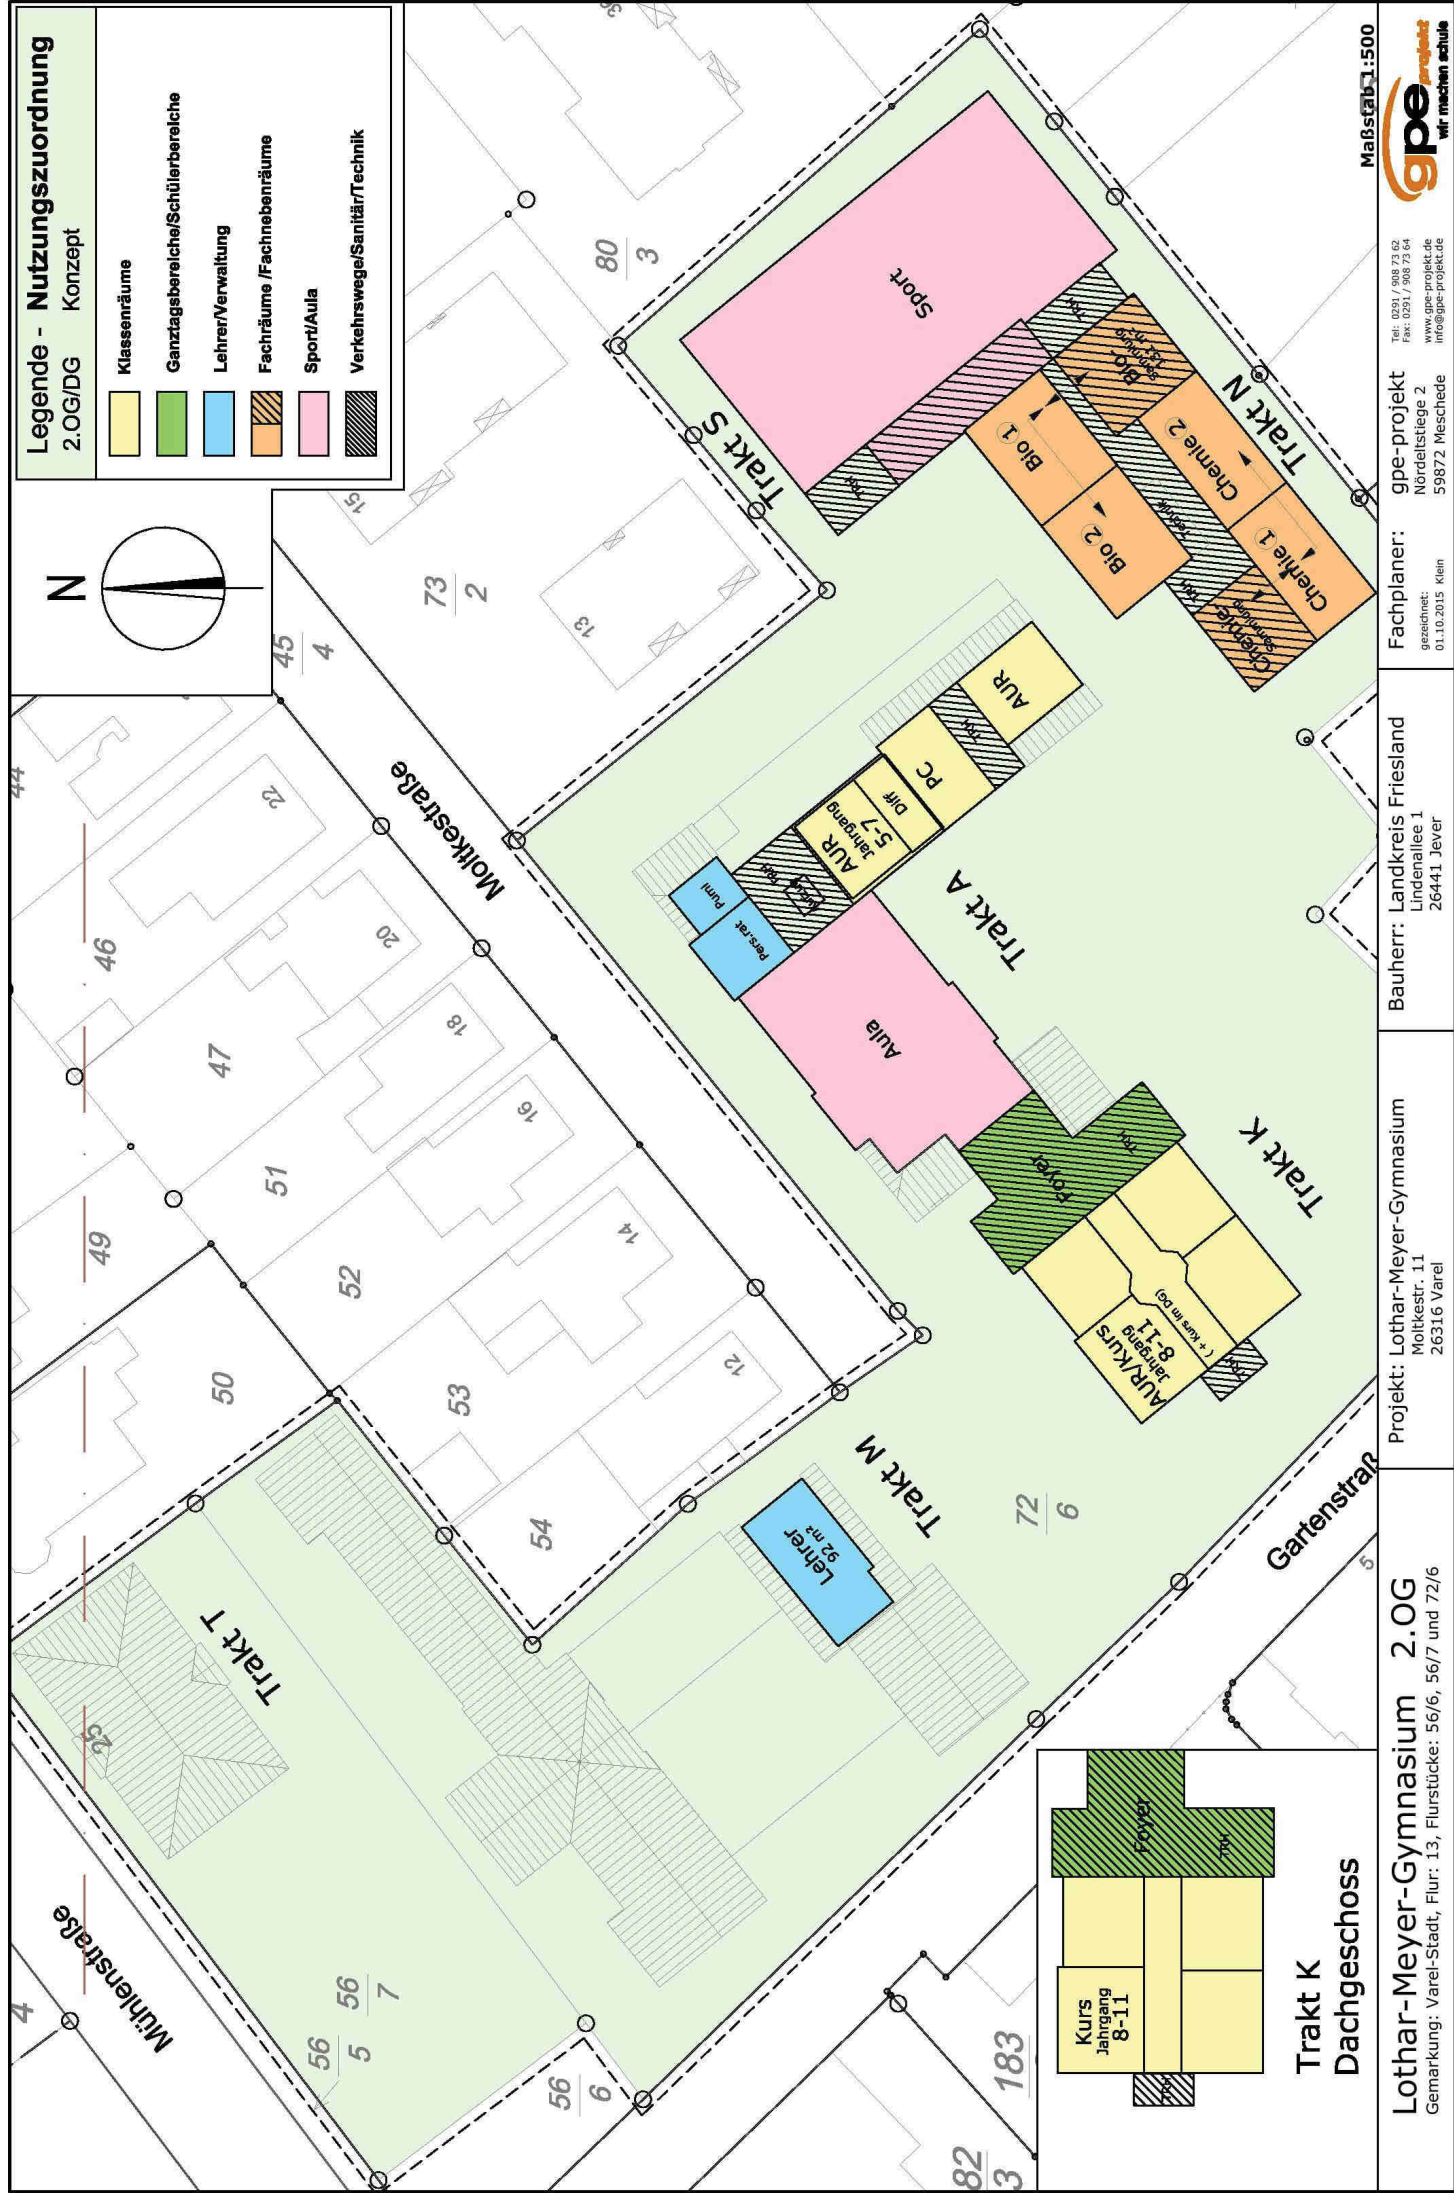

Konzept- und Machbarkeitsstudie

„Lothar-Meyer-Gymnasium“





NUTZUNGSKONZEPT – TRAKT K-A

Im Auftrag des
Landkreises Friesland

erstellt von




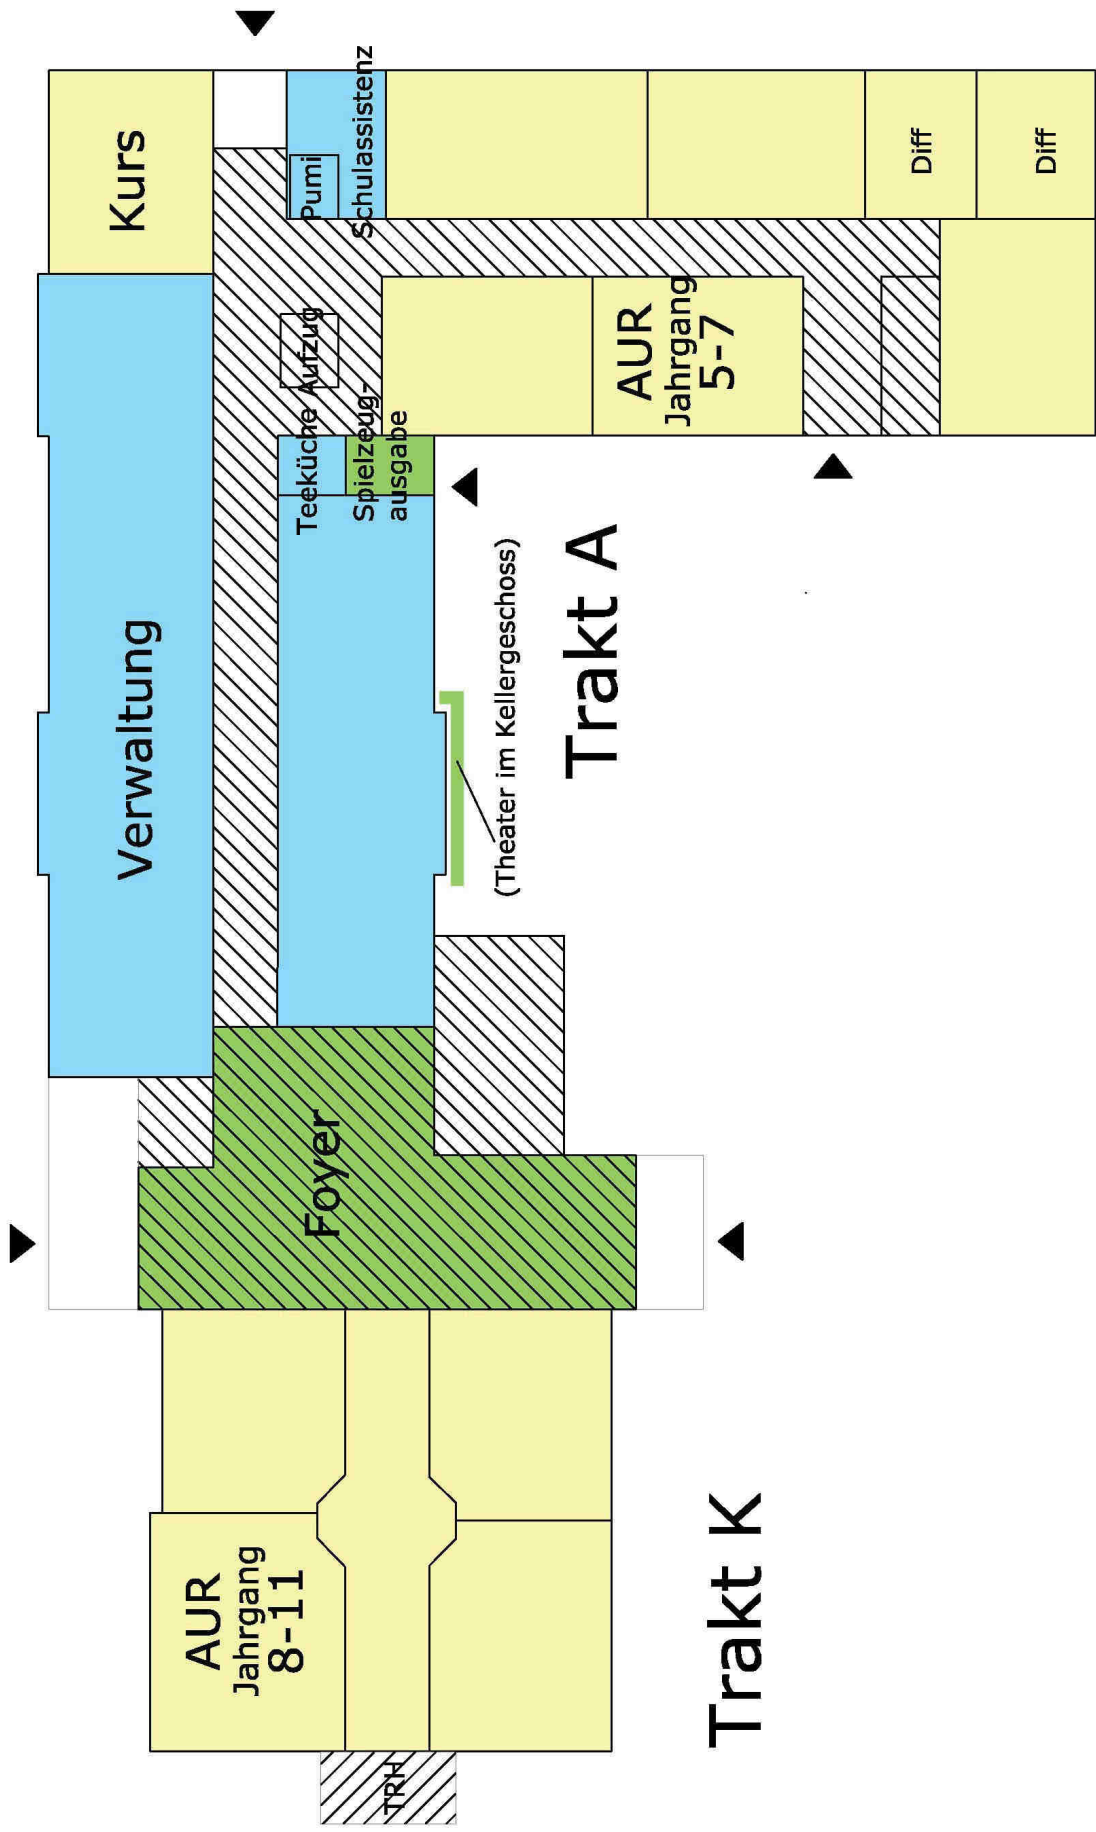

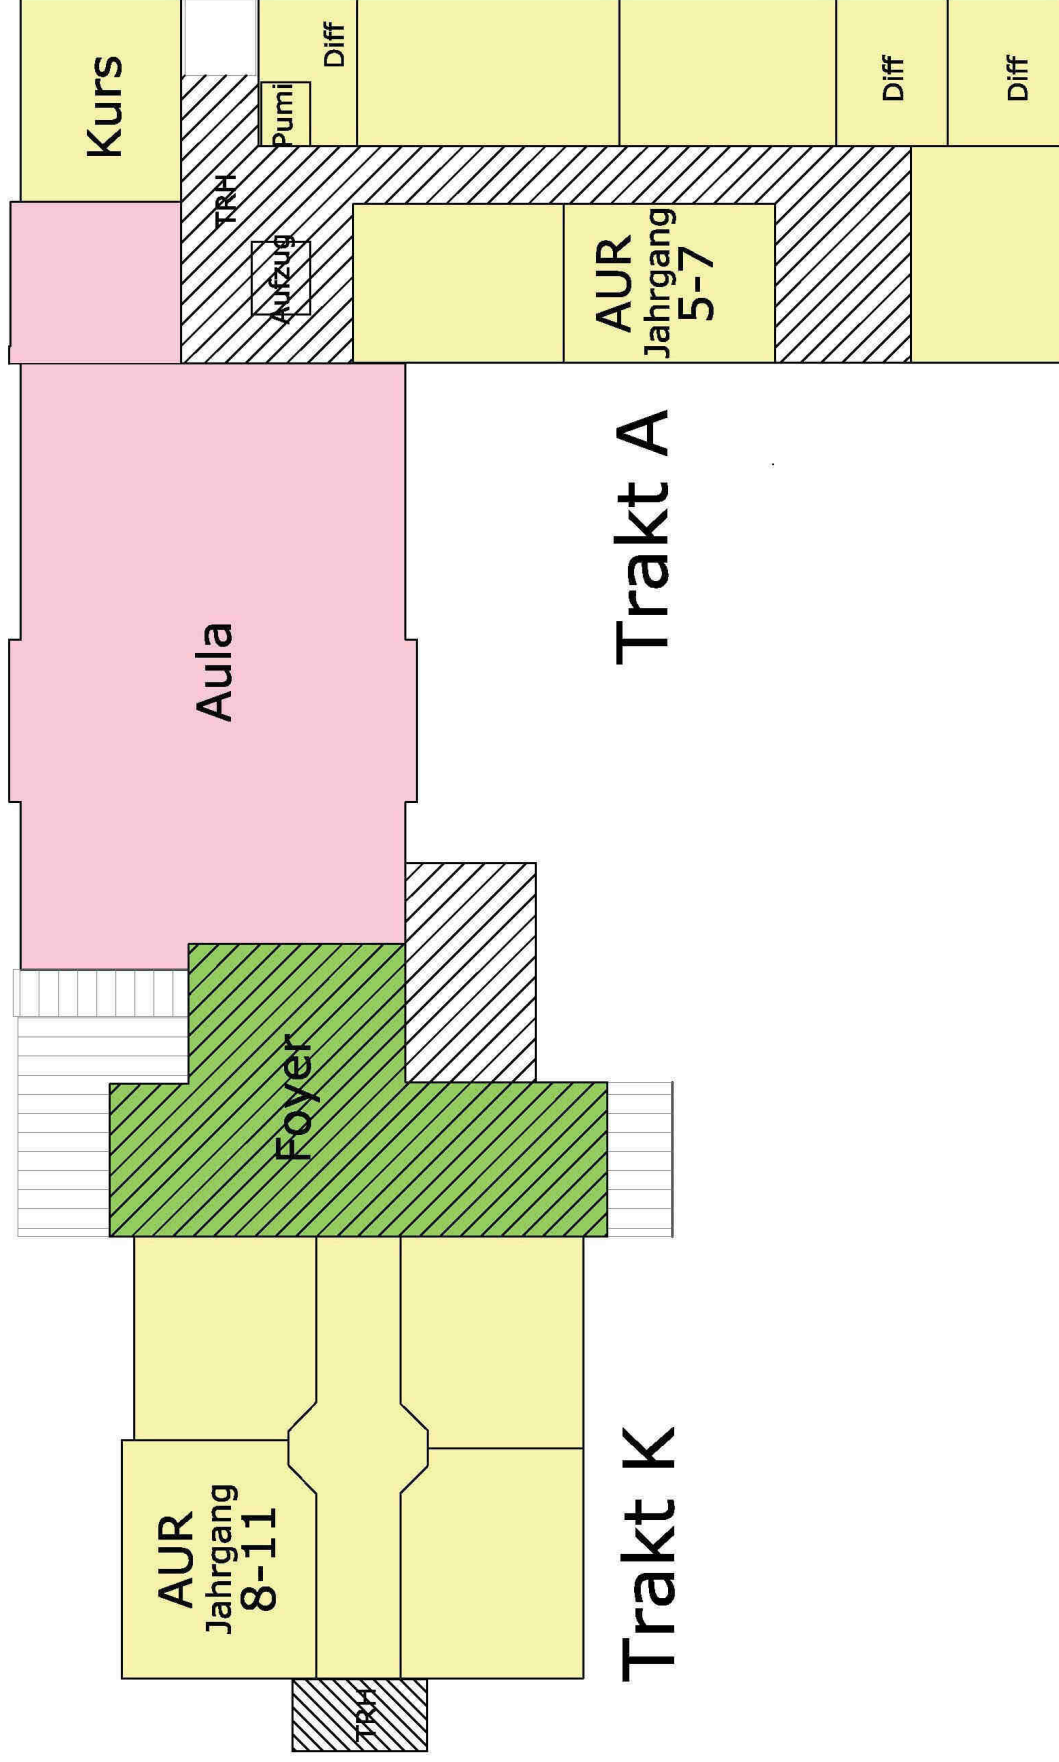


Trakt A


Trakt K

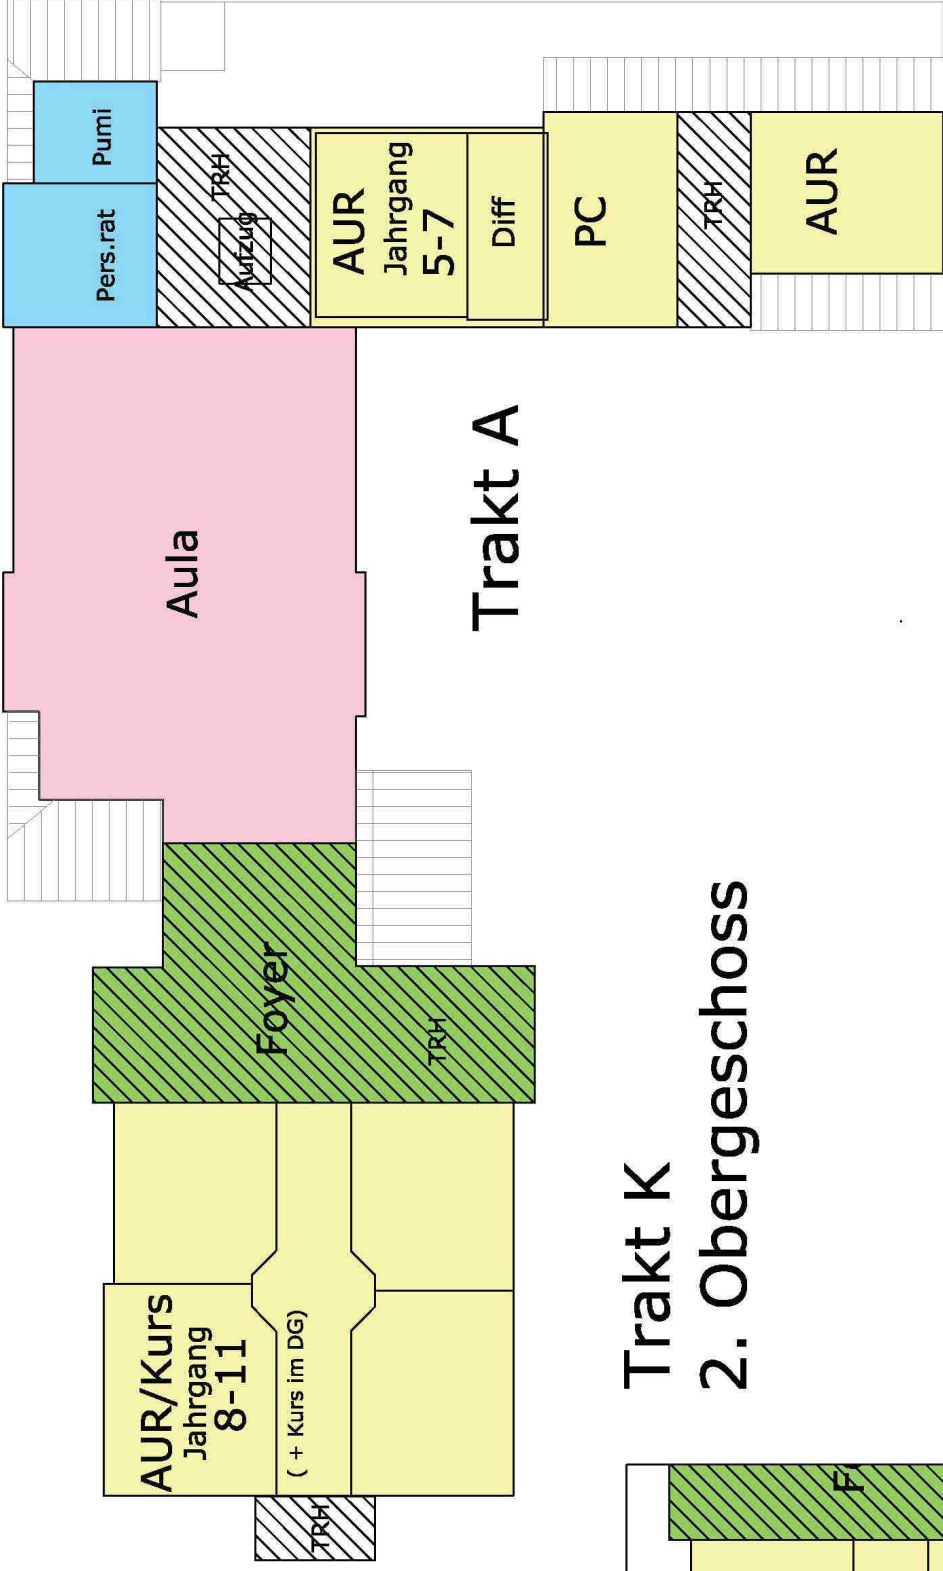

Trakt K 2. Obergeschoss

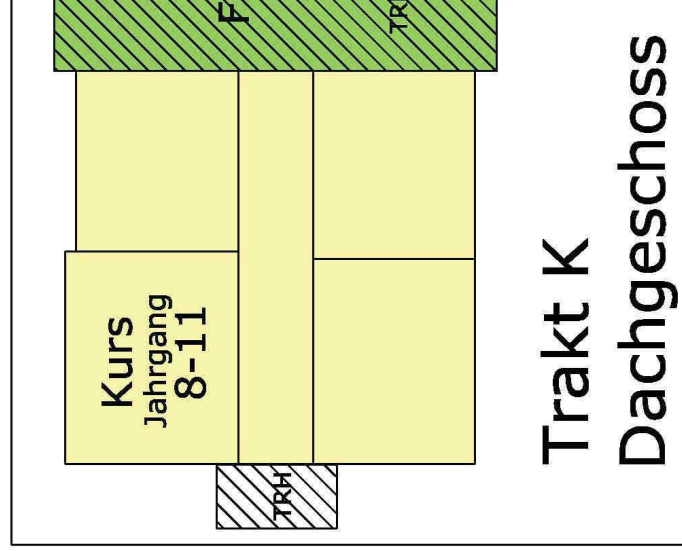

Trakt K Dachgeschoss

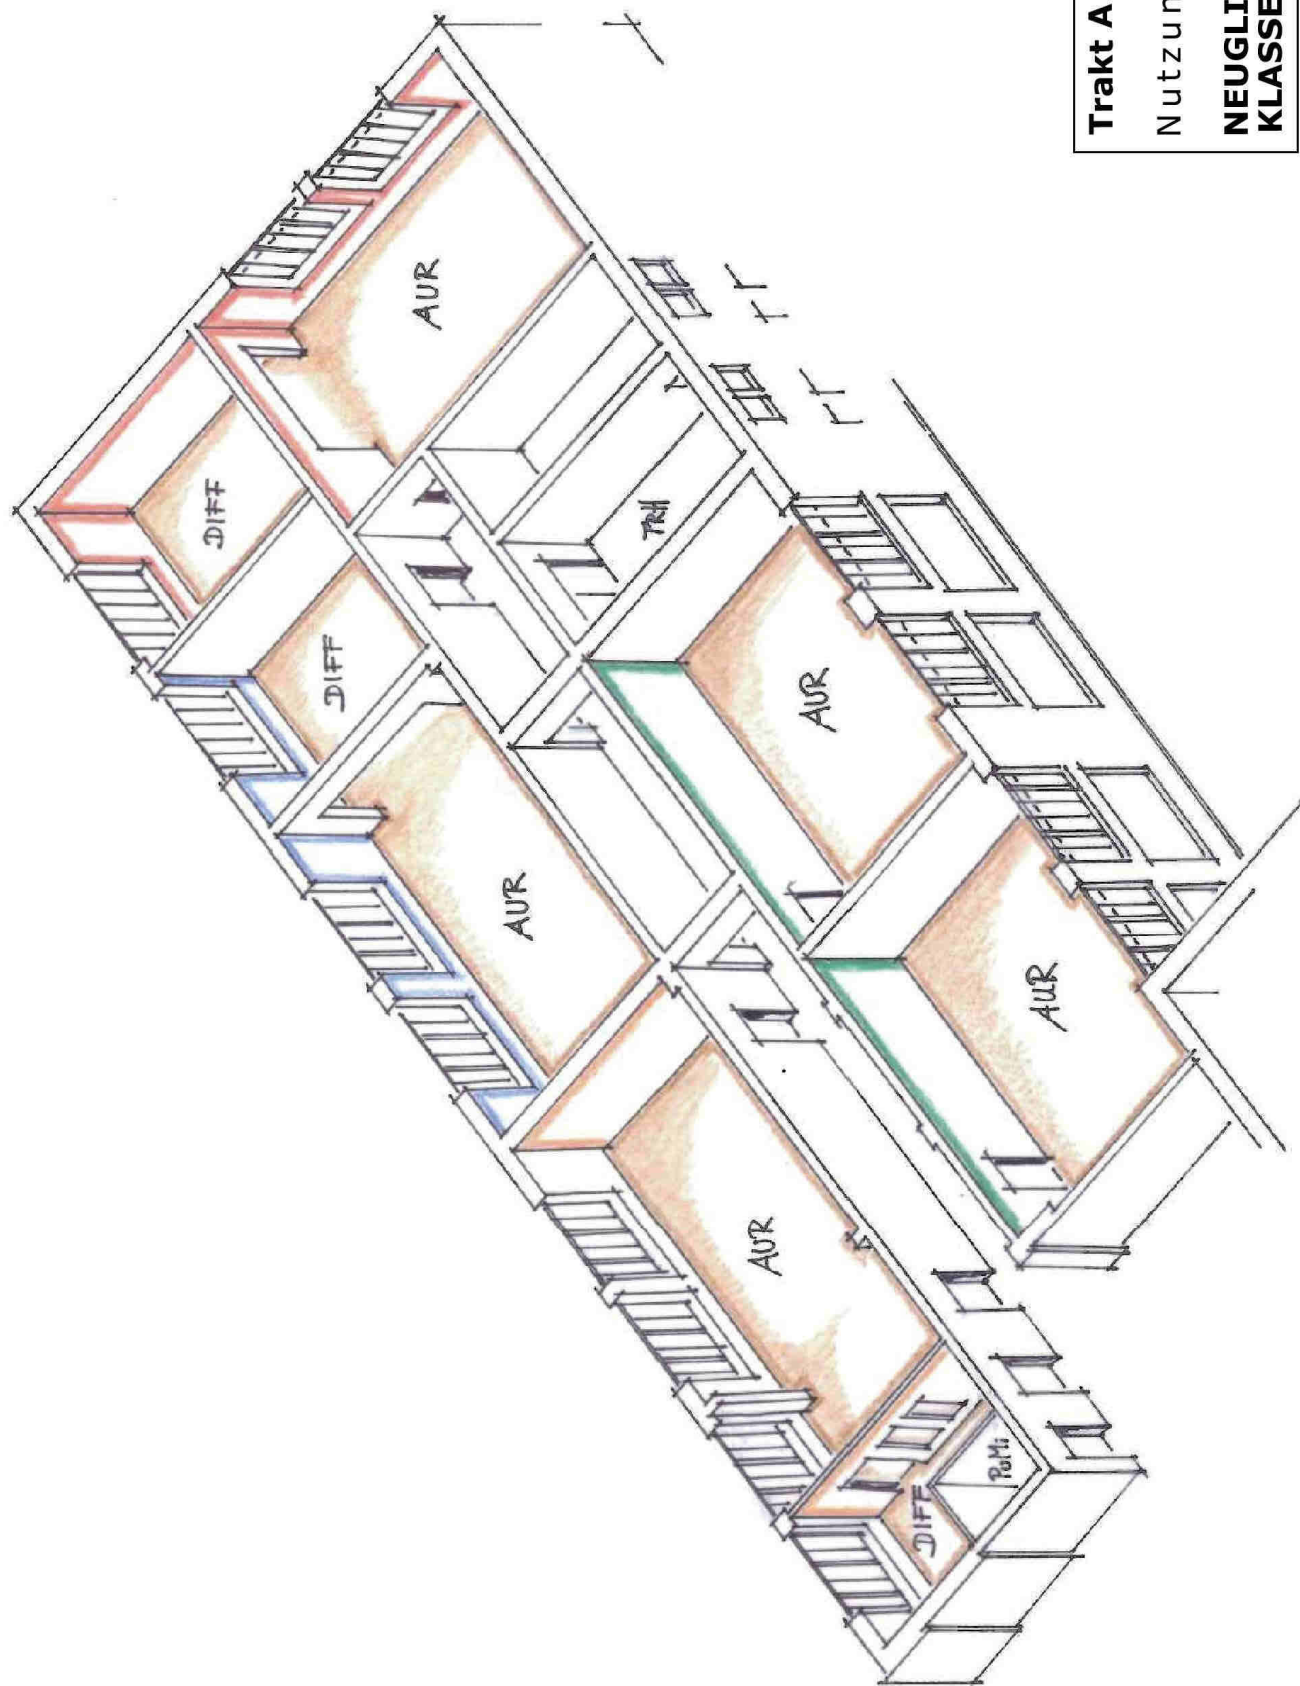

Trakt A:

Nutzungskonzept
**NEUGLIEDERUNG
KLASSEN**

Lothar-Meyer-Gymnasium OG
Gemarkung: Varel-Stadt, Flur: 13, Flurstücke: 56/6, 56/7 und 72/6

Projekt: Lothar-Meyer-Gymnasium
Moltkestr. 11
26316 Varel


Bauherr: Landkreis Friesland
Lindenallee 1
26441 Jever

Fachplaner:
gezeichnet:
01.10.2015 Klein


gpe-projekt
Nördelstiege 2
59872 Meschede

Skizze ohne Maßstab
gpe
wir machen schule

Tel: 0291 / 908 73 63
Fax: 0291 / 908 73 64
www.gpe-projekt.de
info@gpe-projekt.de

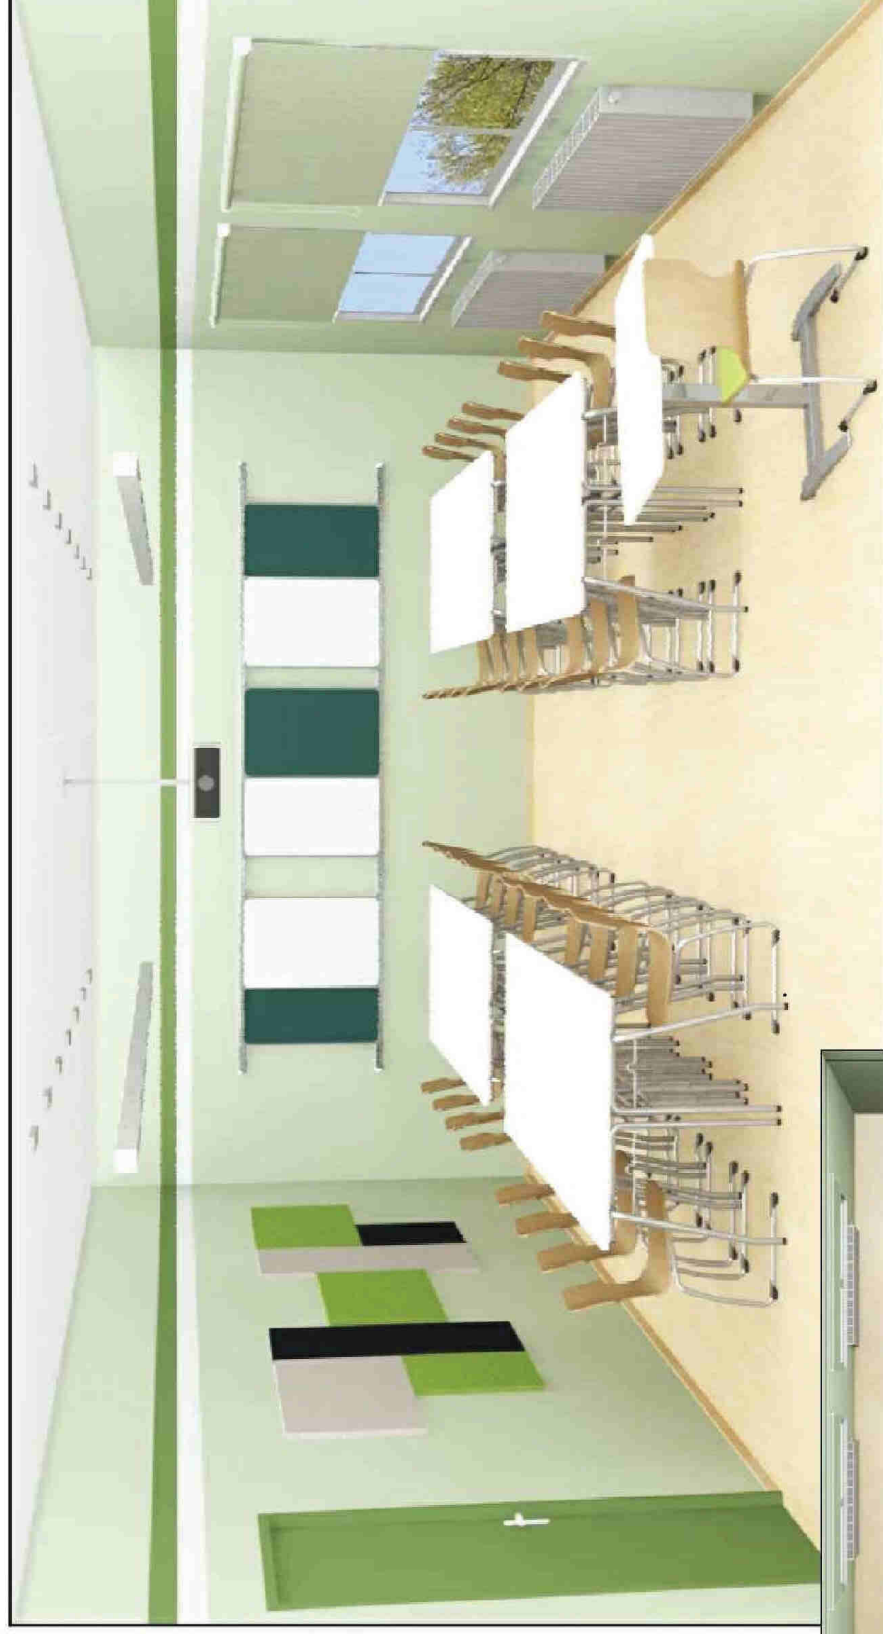


Variante A

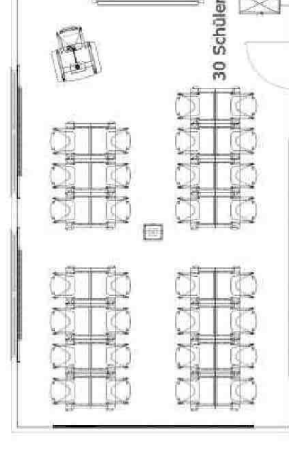

Maßstab 1:1100





Variante B

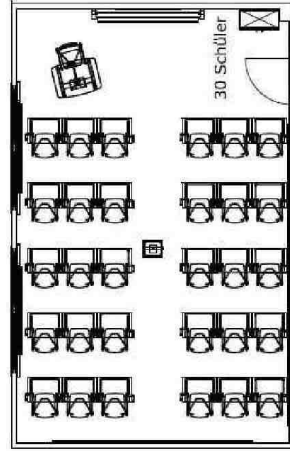




Variante C

Stellvarianten

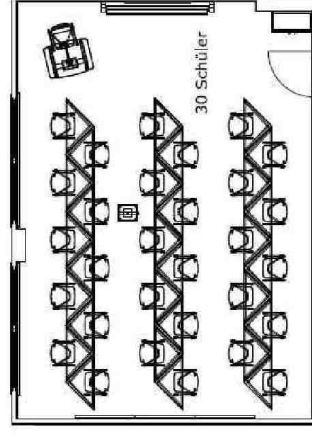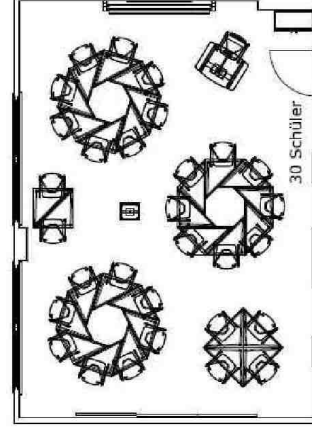


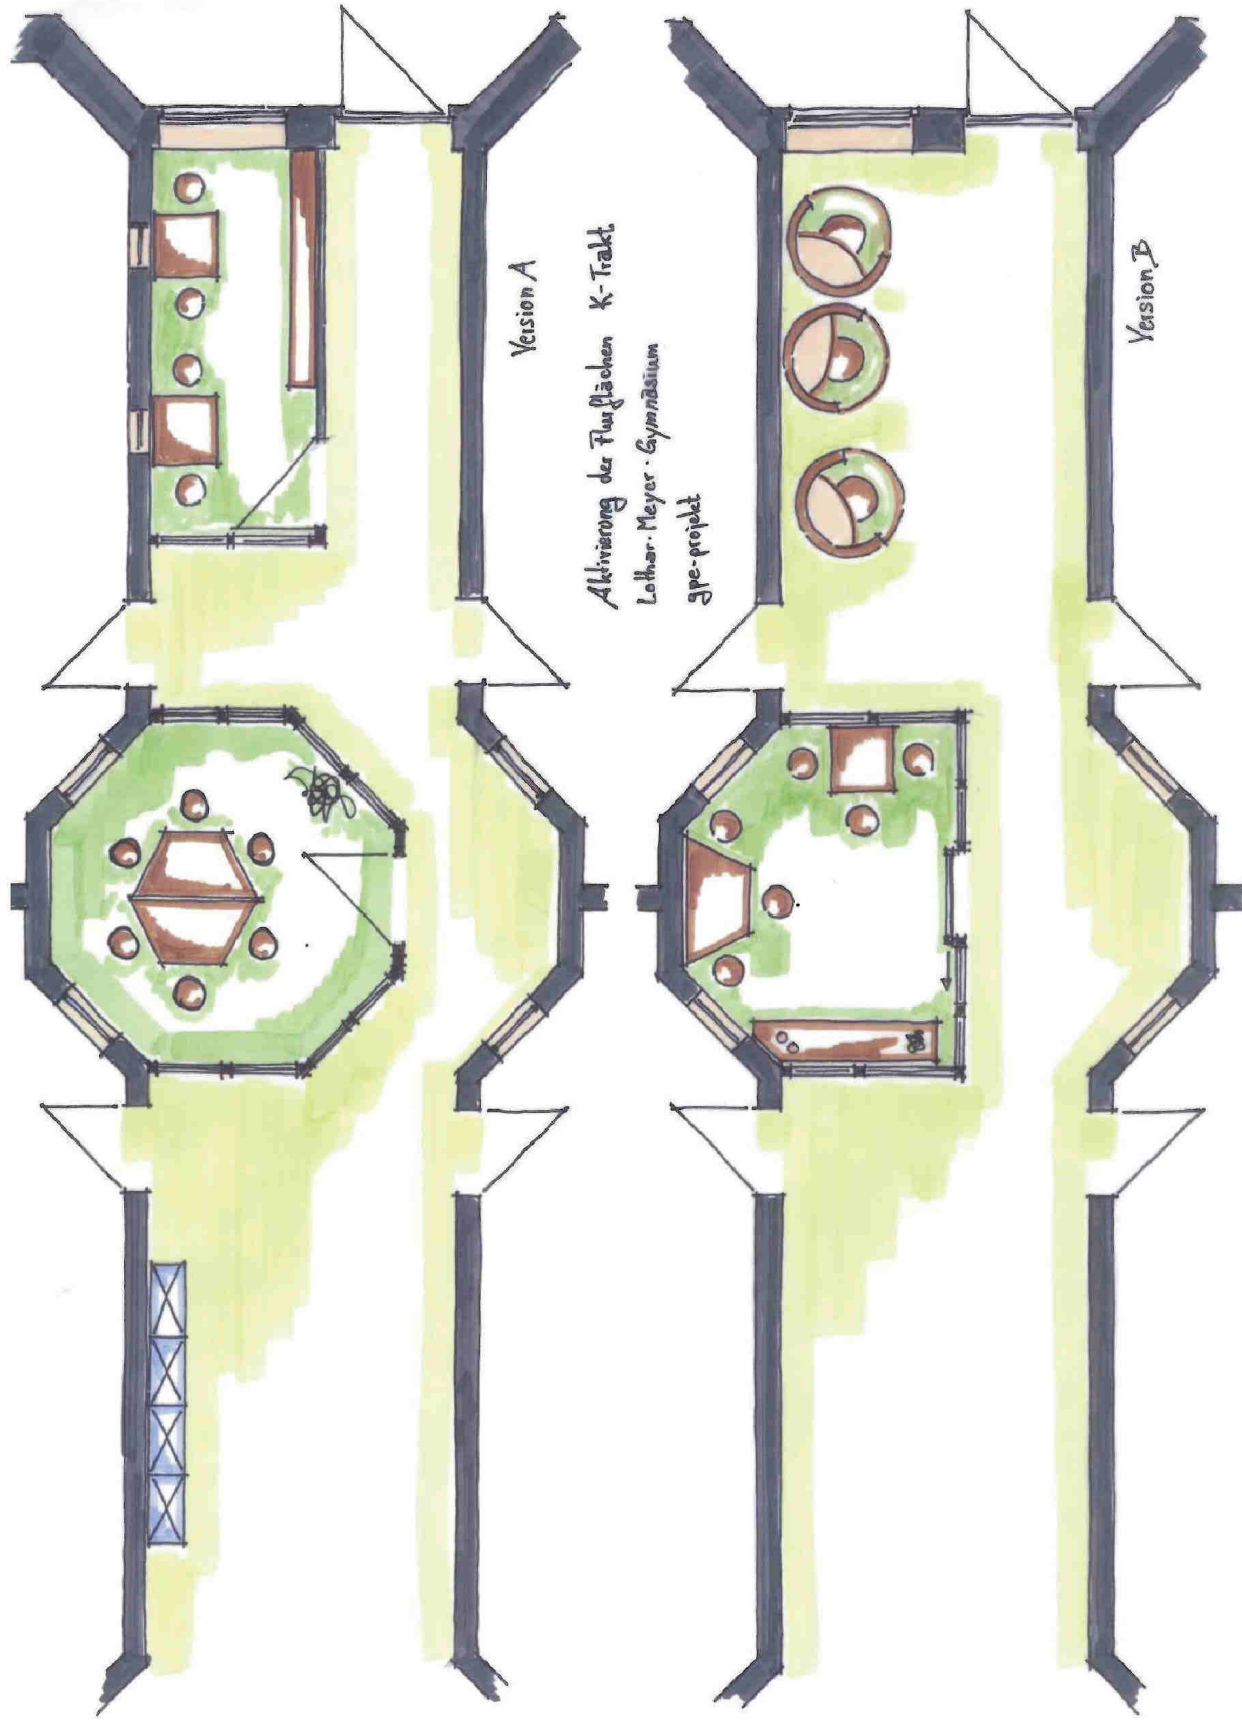

Trakt K:

**Aktivierung der
Flurflächen
Version A + B**


Lothar-Meyer-Gymnasium Gemarkung: Varel-Stadt, Flur: 13, Flurstücke: 56/6, 56/7 und 72/6	Projekt: Lothar-Meyer-Gymnasium Moltkestr. 11 26316 Varel	Bauherr: Landkreis Friesland Lindenallee 1 26441 Jever	Fachplaner: gpe-projekt Nördelstiege 2 59872 Meschede gezeichnet: 01.10.2015 Klein	Skizze ohne Maßstab  wir machen schule
--	--	---	--	---

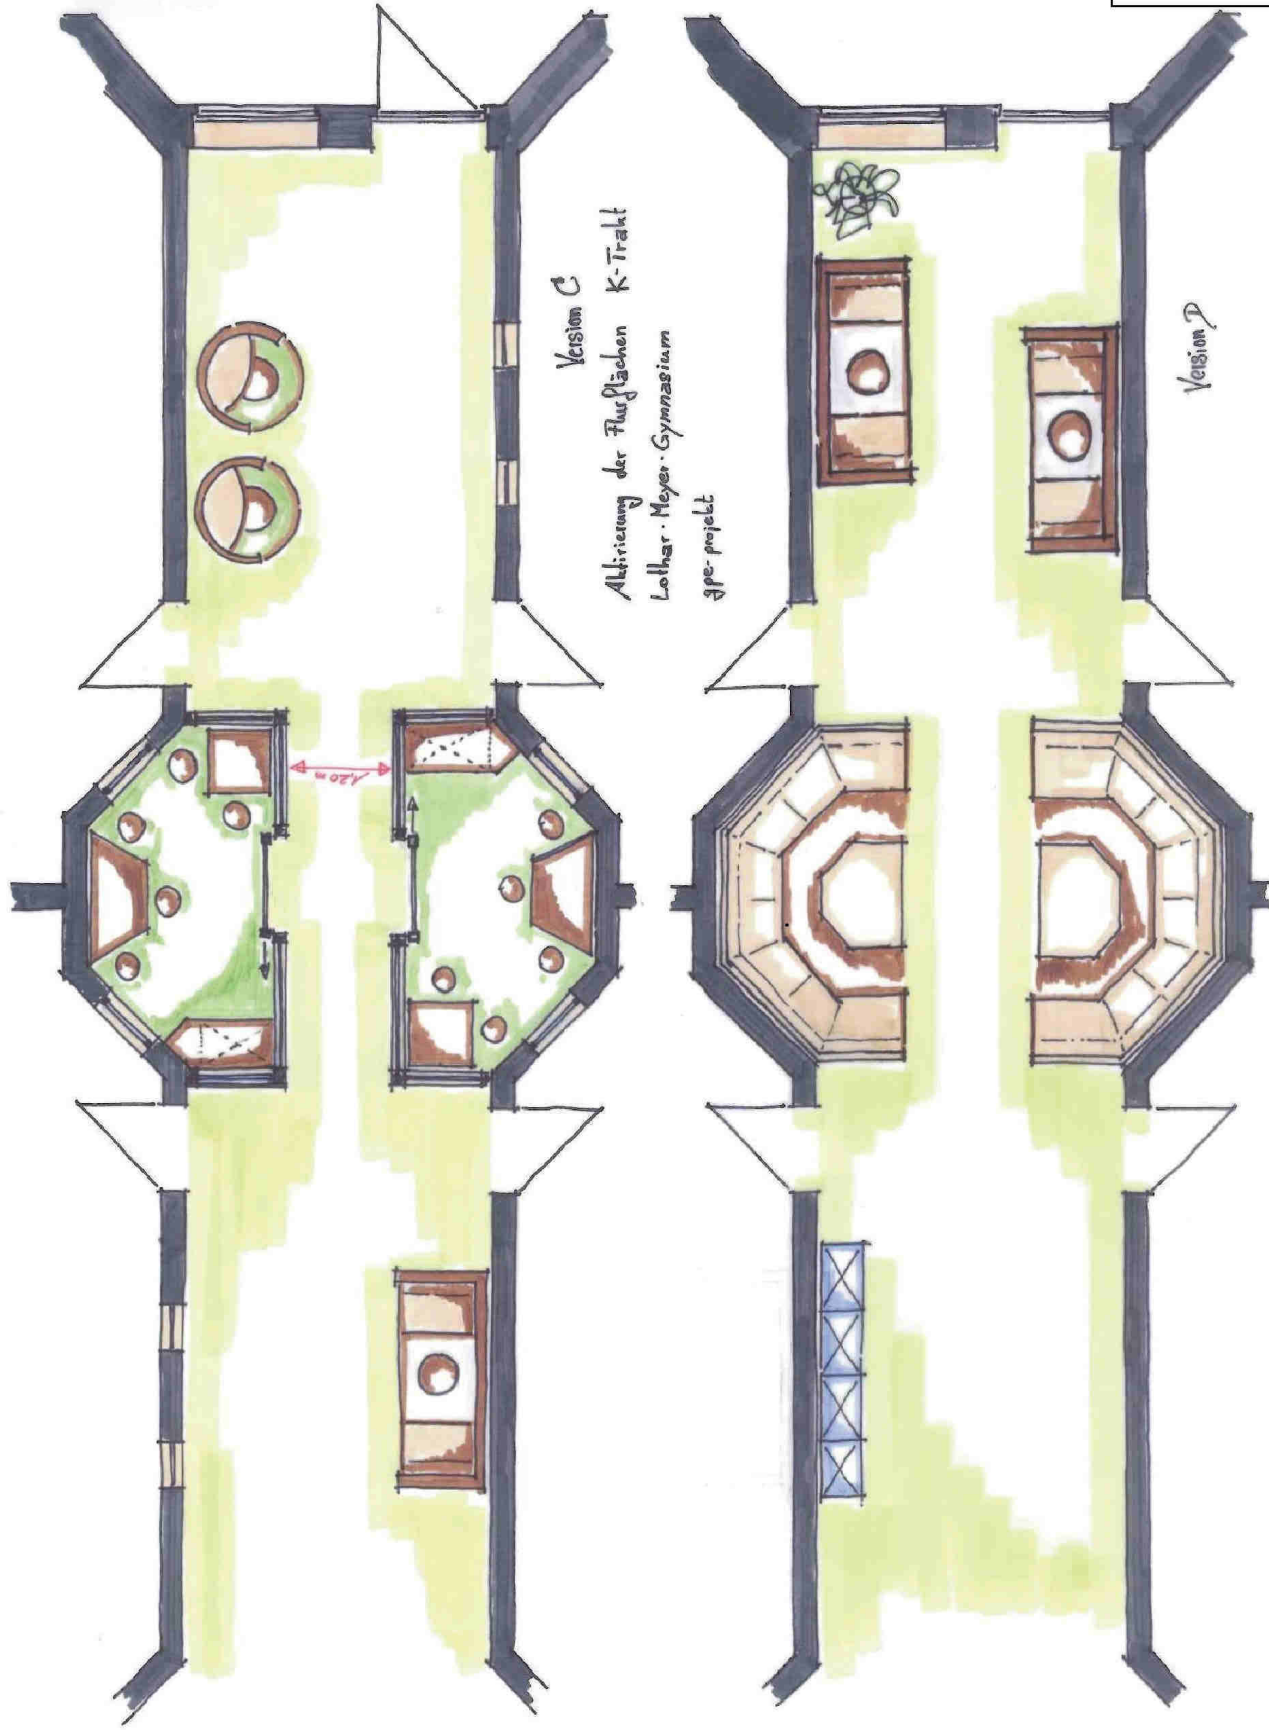

Trakt K:

Aktivierung der
Flurflächen
Version C + D

Lothar-Meyer-Gymnasium Gemarkung: Varel-Stadt, Flur: 13, Flurstücke: 56/6, 56/7 und 72/6	Projekt: Lothar-Meyer-Gymnasium Moltkestr. 11 26316 Varel	Bauherr: Landkreis Friesland Lindenallee 1 26441 Jever	Fachplaner: gpe-projekt Nördelstiege 2 59872 Meschede gezeichnet: 01.10.2015 Klein	Skizze ohne Maßstab  gpe-projekt wir machen schule Tel. 0291 / 908 73 63 Fax: 0291 / 908 73 64 www.gpe-projekt.de info@gpe-projekt.de
--	---	--	---	--

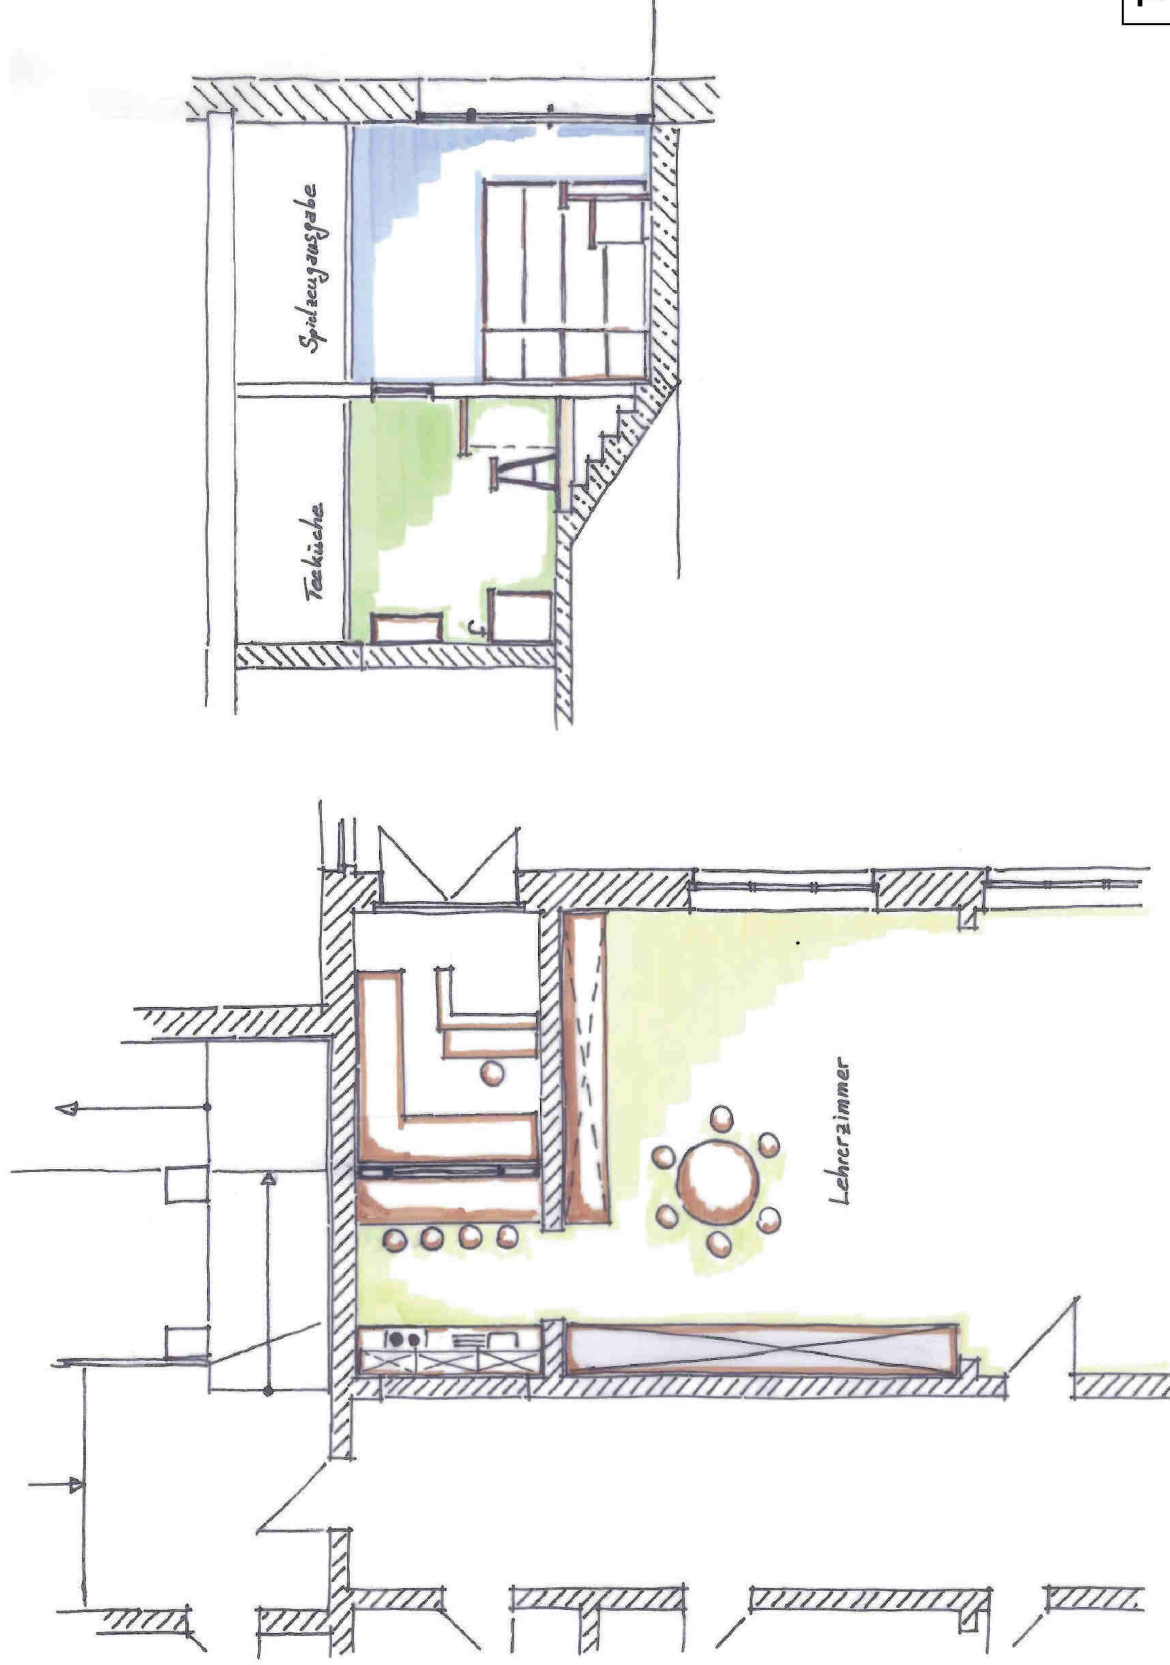

Trakt A:

Erweiterung Lehrerzimmer, Spielzeugausgabe

Konzept- und Machbarkeitsstudie

„Lothar-Meyer-Gymnasium“




NUTZUNGSKONZEPT – TRAKT M

Im Auftrag des
Landkreises Friesland


erstellt von



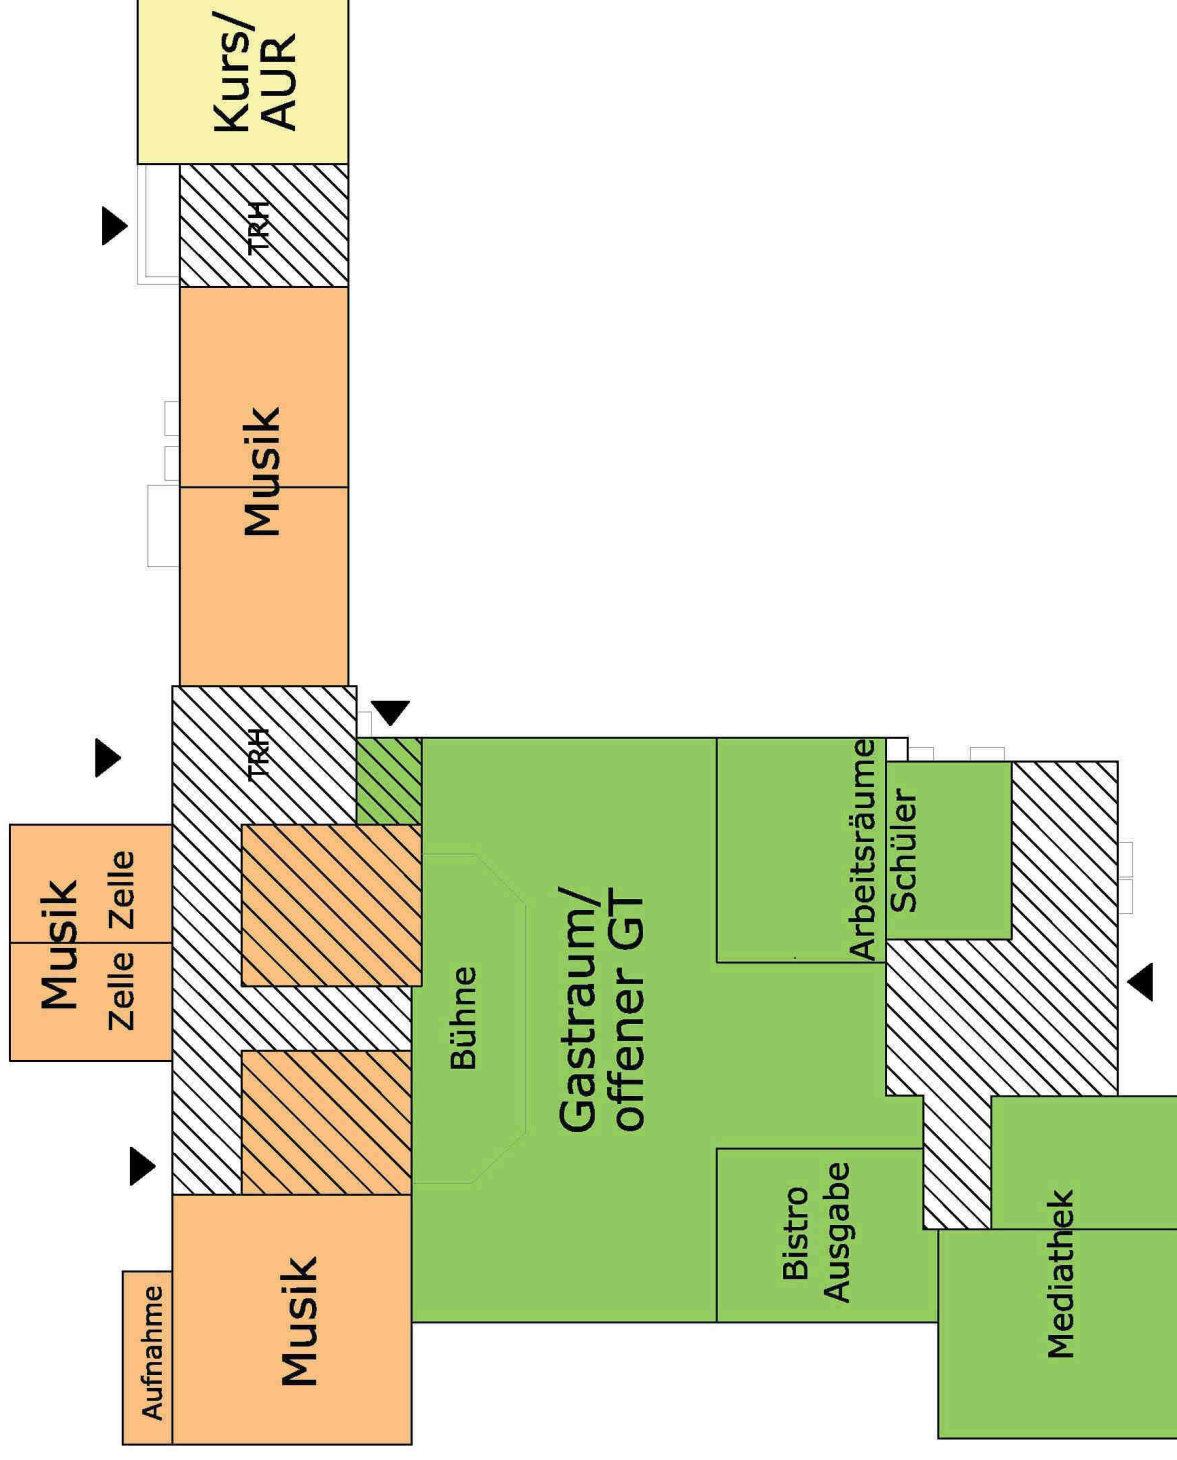


Trakt M

Lothar-Meyer-Gymnasium EG Gemarkung: Varel-Stadt, Flur: 13, Flurstücke: 56/6, 56/7 und 72/6	Projekt: Lothar-Meyer-Gymnasium Moltkestr. 11 26316 Varel	Bauherr: Landkreis Friesland Lindenallee 1 26441 Jever	Fachplaner: gezeichnet: 01.10.2015 Klein gpe-projekt Nördelstiege 2 59872 Meschede www.gpe-projekt.de info@gpe-projekt.de Tel: 0391 / 908 73 63 Fax: 0391 / 908 73 64 ohne Maßstab  wir machen schule
---	--	---	--

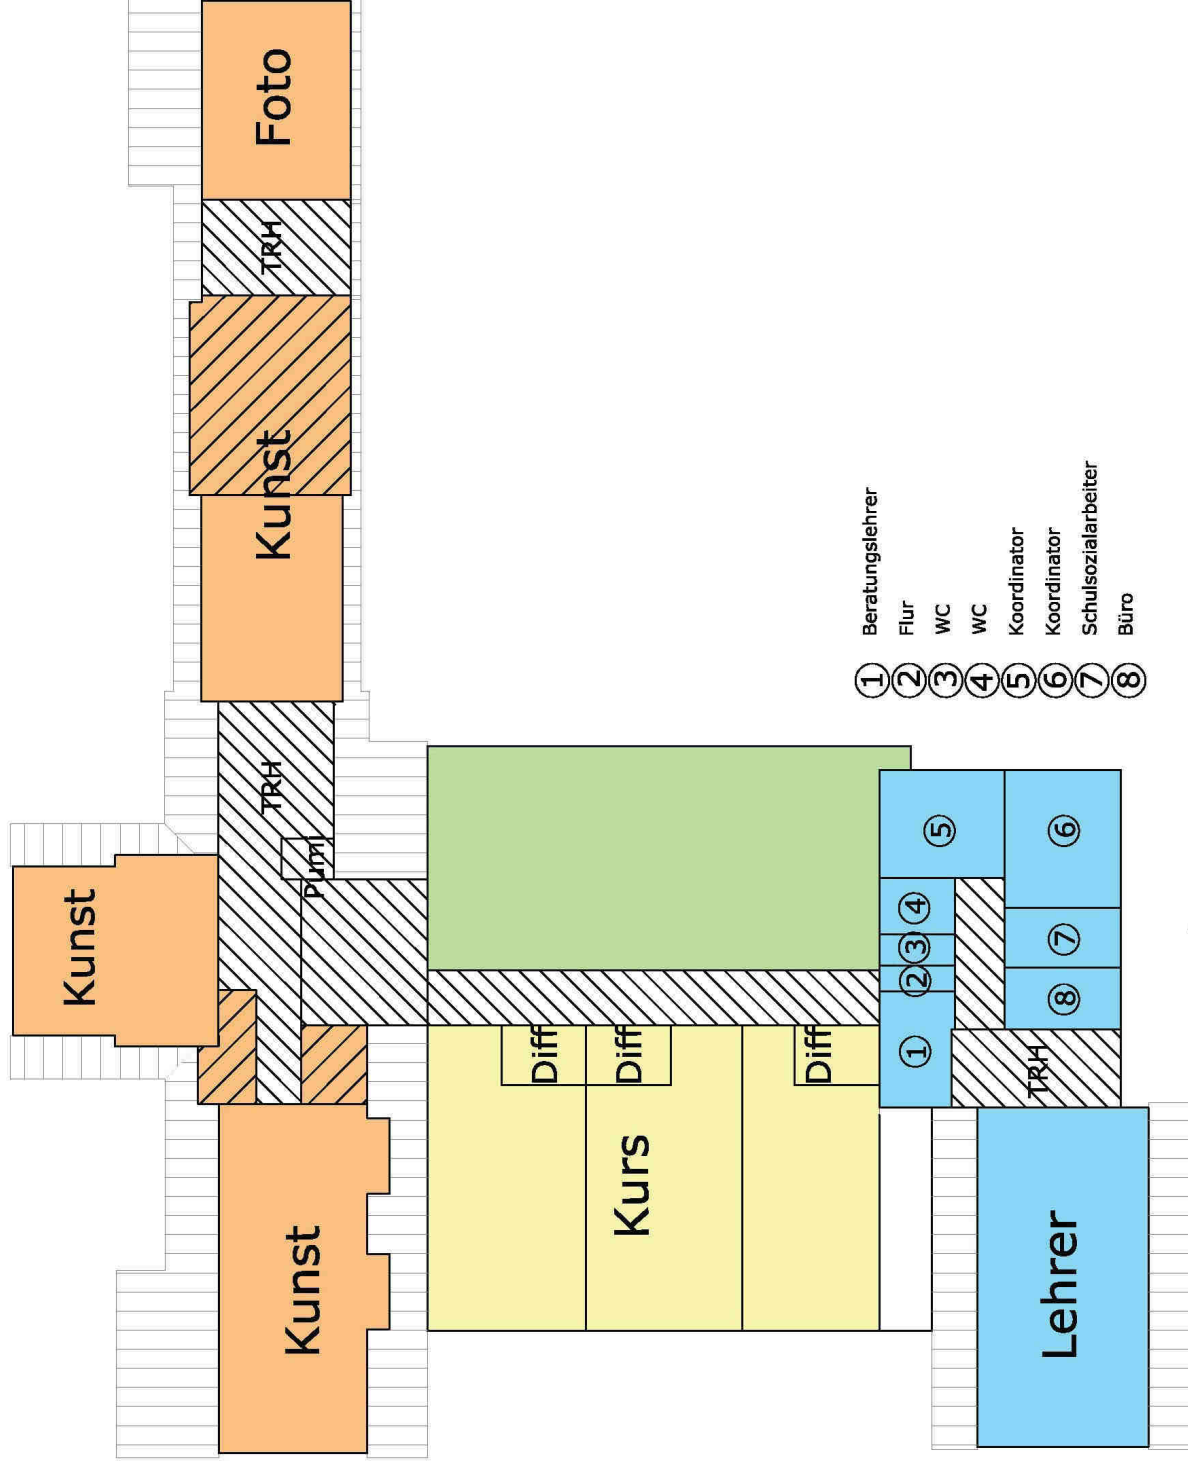

Trakt M

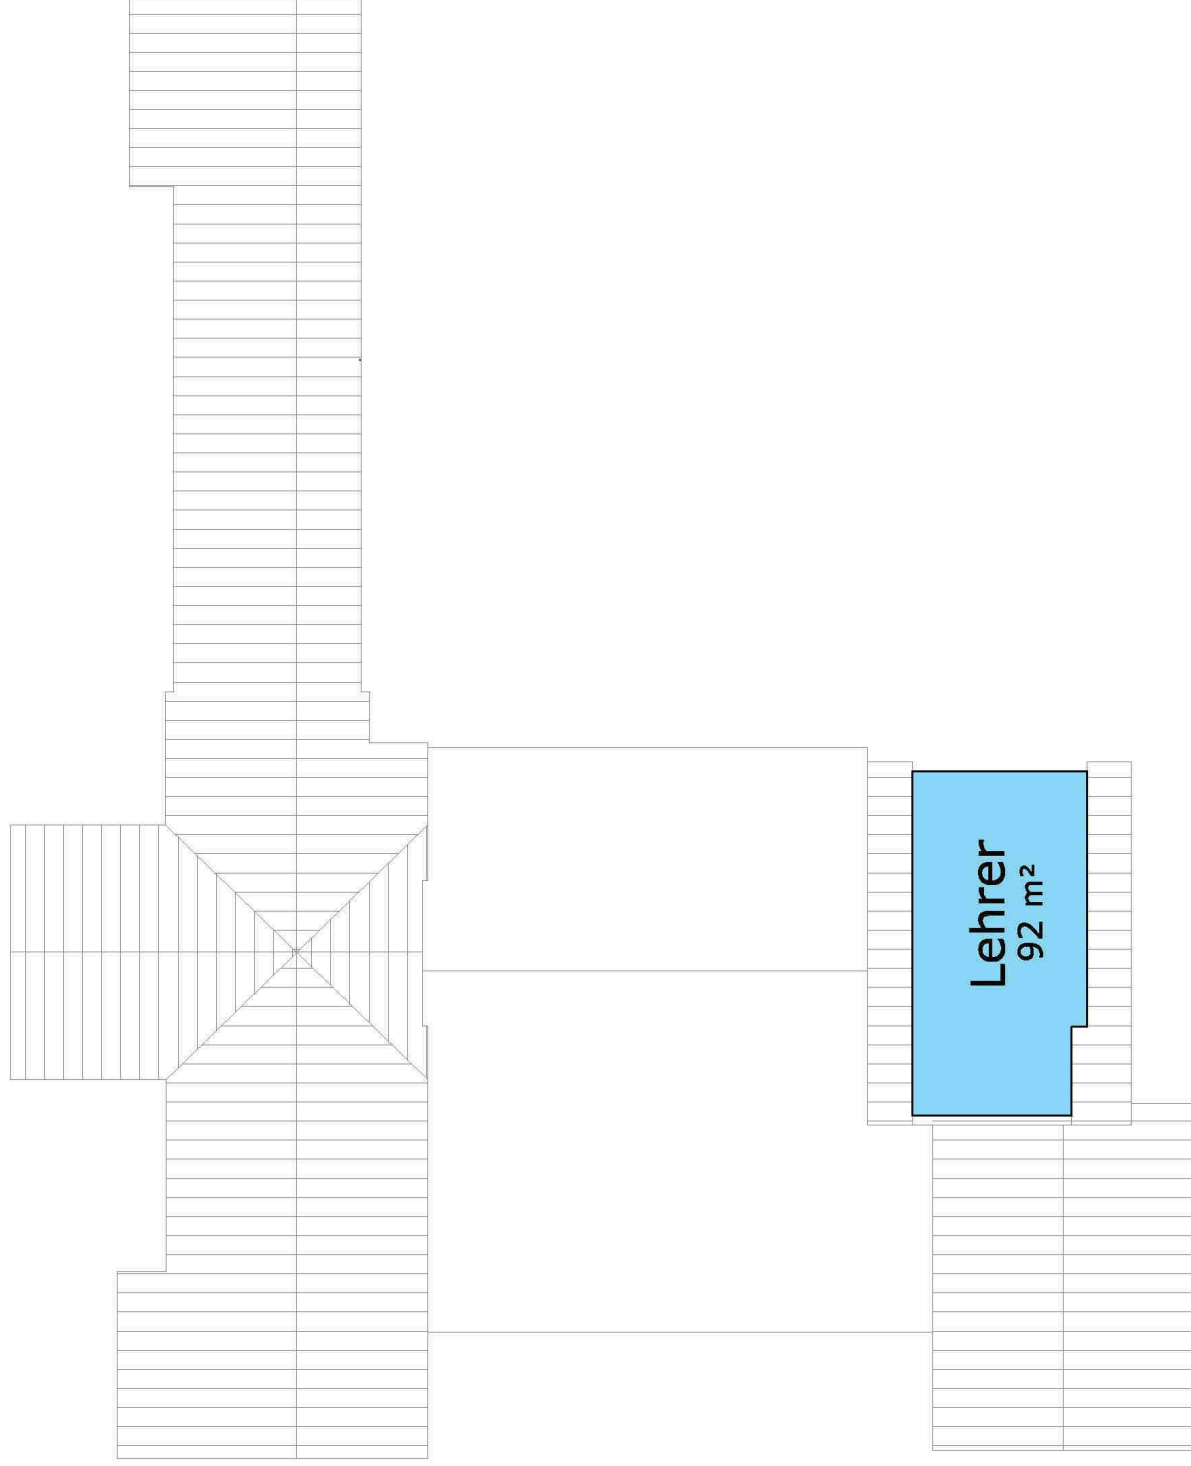

Trakt M



Trakt M:

Nutzungskonzept

GANZTAGSBEREICH

Skizze ohne Maßstab

Tel. 0391 / 908 73 63
Fax: 0391 / 908 73 64
www.gpe-projekt.de
info@gpe-projekt.de


gpe-projekt
Nördelstiege 2
59872 Meschede

Fachplaner:
gezeichnet:
01.10.2015 Klein

Bauherr: Landkreis Friesland
Lindenallee 1
26441 Jever

Projekt: Lothar-Meyer-Gymnasium
Moltkestr. 11
26316 Varel

Lothar-Meyer-Gymnasium EG
Gemarkung: Varel-Stadt, Flur: 13, Flurstücke: 56/6, 56/7 und 72/6

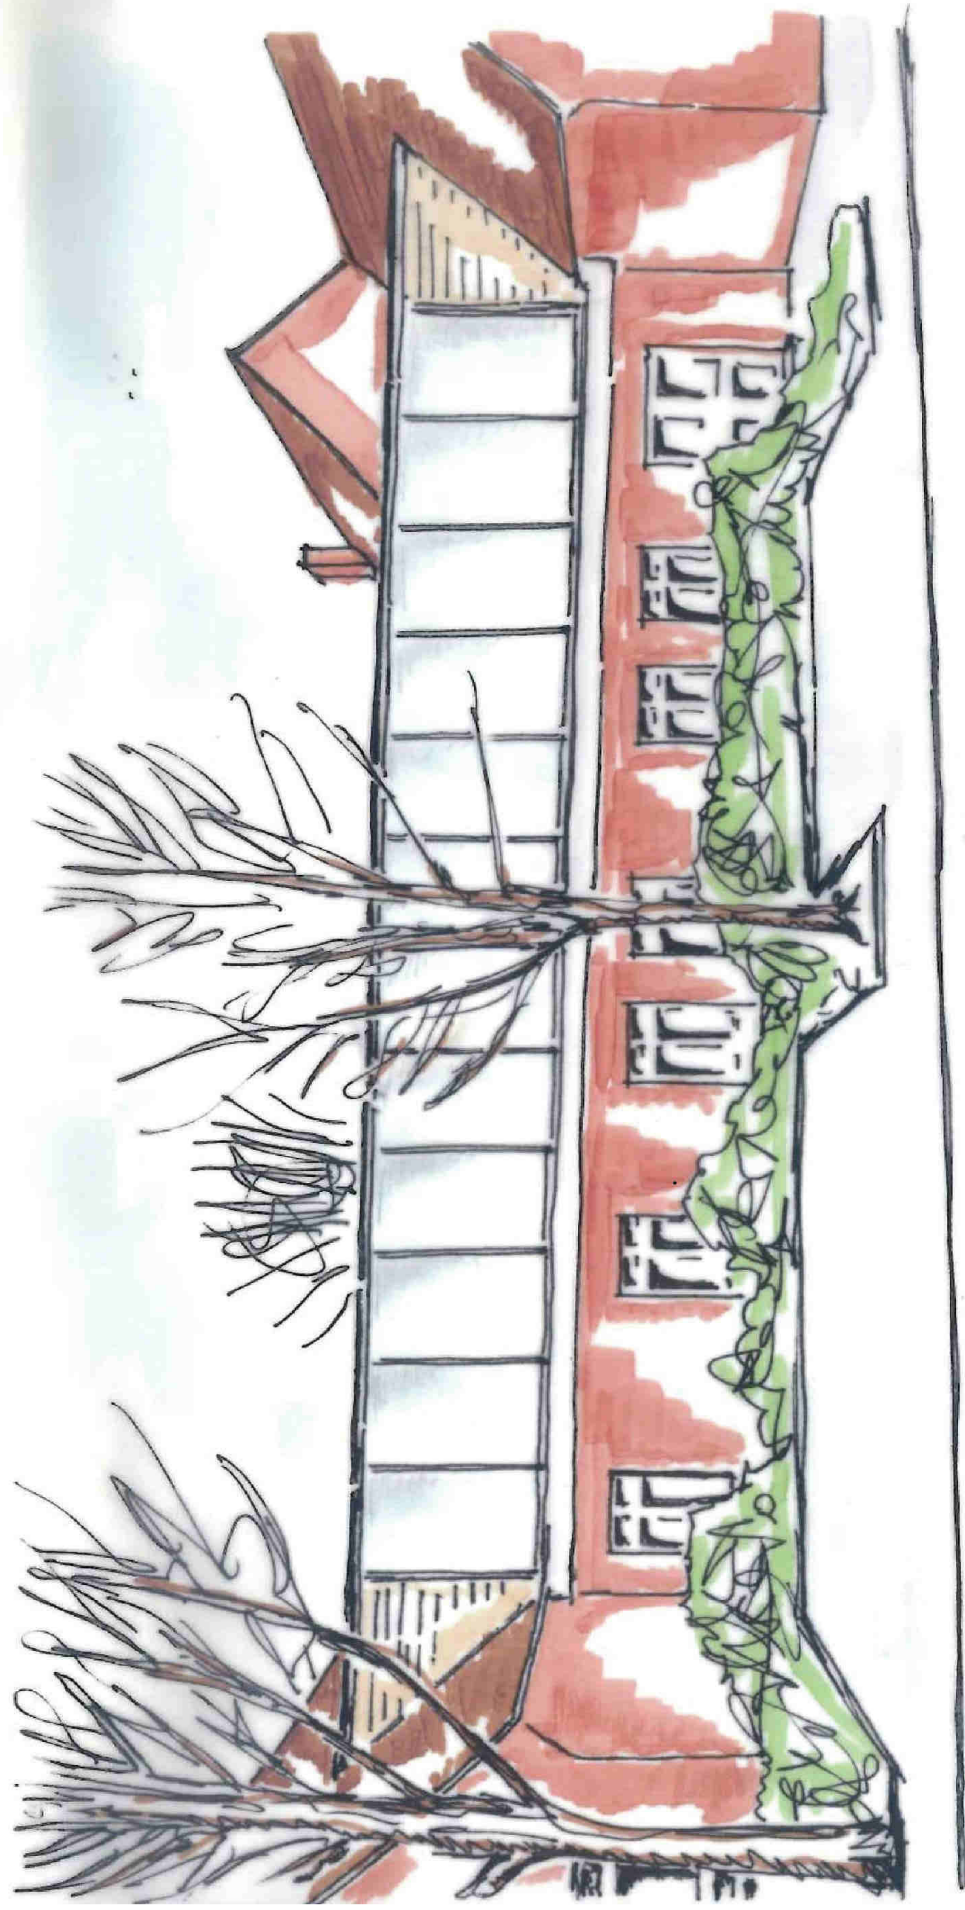

Trakt M:

Nutzungskonzept

GANZTAGSBEREICH

Lothar-Meyer-Gymnasium - Ansicht
Gemarkung: Varel-Stadt, Flur: 13, Flurstücke: 56/6, 56/7 und 72/6

Projekt: Lothar-Meyer-Gymnasium
Moltkestr. 11
26316 Varel


Bauherr: Landkreis Friesland
Lindenallee 1
26441 Jever

Fachplaner:
gezeichnet:
01.10.2015 Klein

gpe-projekt
Nördelstiege 2
www.gpe-projekt.de
info@gpe-projekt.de
59872 Meschede

Skizze ohne Maßstab
gpe
projekt
wir machen schule

Tel. 0391 / 908 73 63
Fax: 0391 / 908 73 64
www.gpe-projekt.de
info@gpe-projekt.de

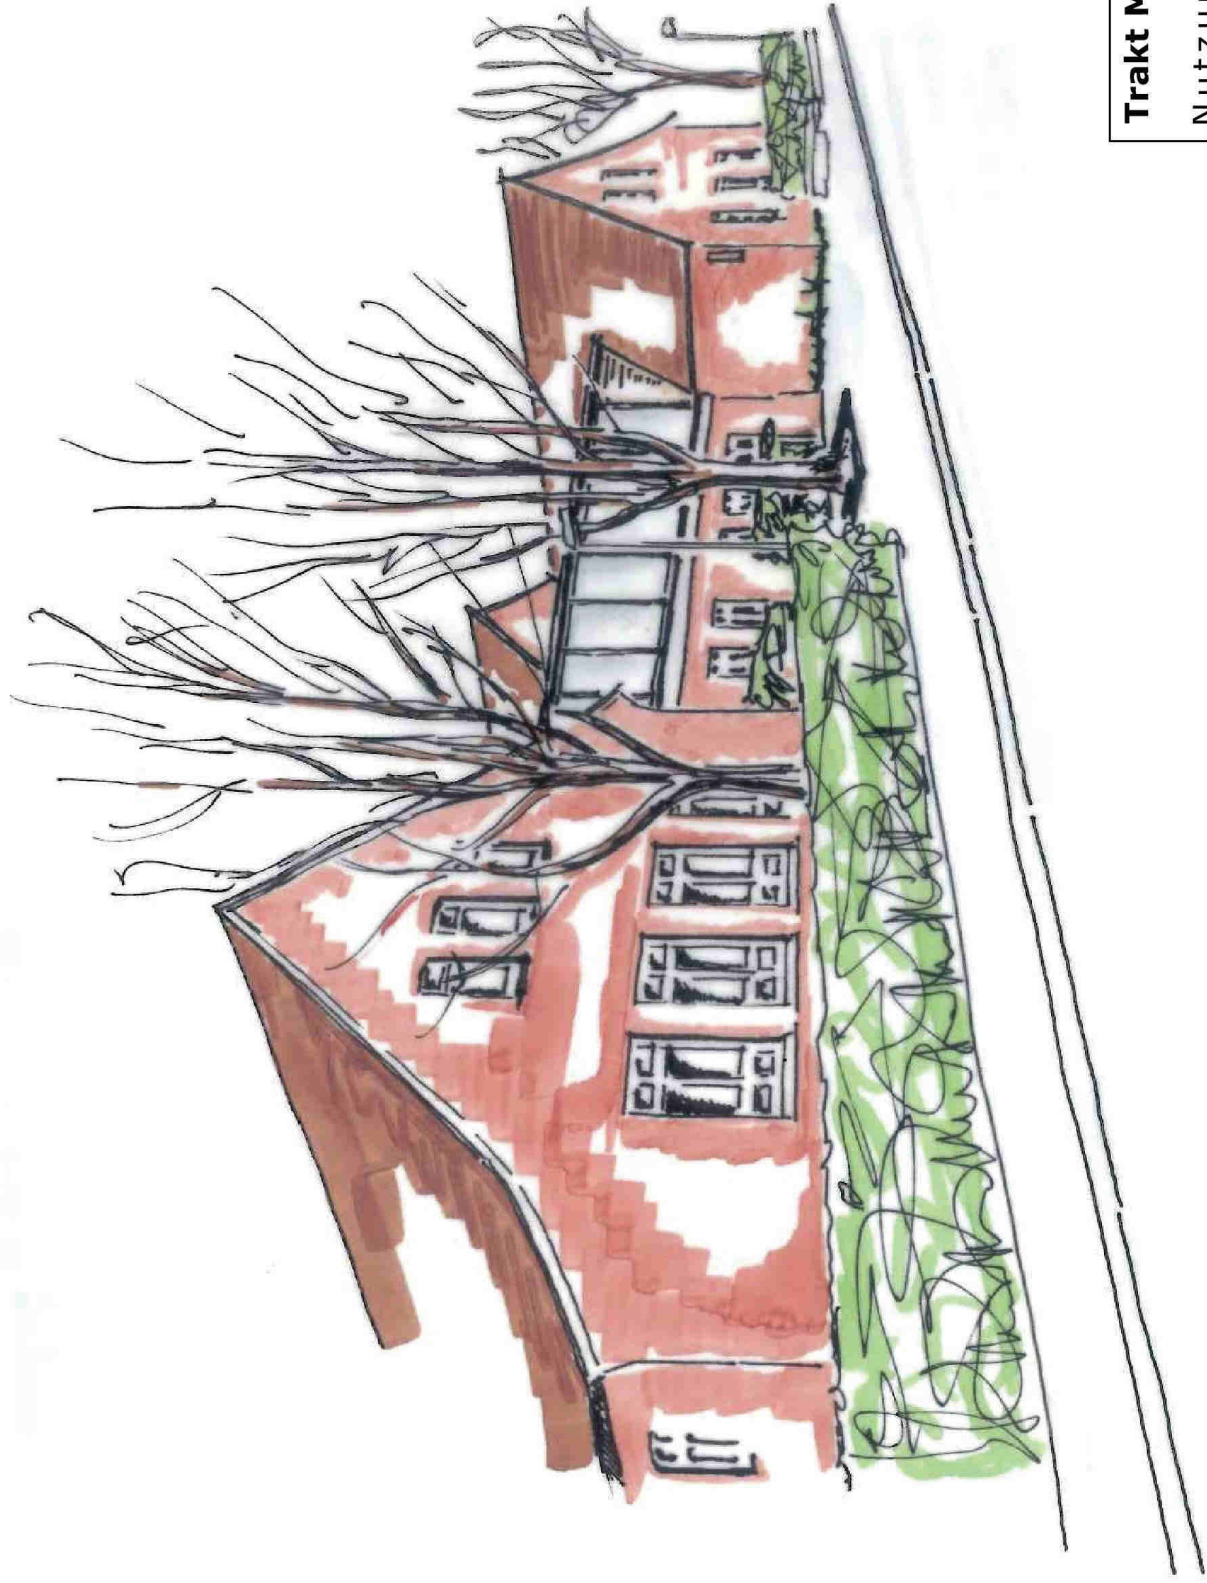

Trakt M:

Nutzungskonzept

GANZTAGSBEREICH

Lothar-Meyer-Gymnasium - Ansicht
Gemarkung: Varel-Stadt, Flur: 13, Flurstücke: 56/6, 56/7 und 72/6

Projekt: Lothar-Meyer-Gymnasium
Moltkestr. 11
26316 Varel


Bauherr: Landkreis Friesland
Lindenallee 1
26441 Jever

Fachplaner:
gezeichnet:
01.10.2015 Klein

gpe-projekt
Nördelstiege 2
59872 Meschede
www.gpe-projekt.de
info@gpe-projekt.de

Skizze ohne Maßstab
gpe
projekt
wir machen schule

Tel: 0391 / 908 73 63
Fax: 0391 / 908 73 64
www.gpe-projekt.de
info@gpe-projekt.de

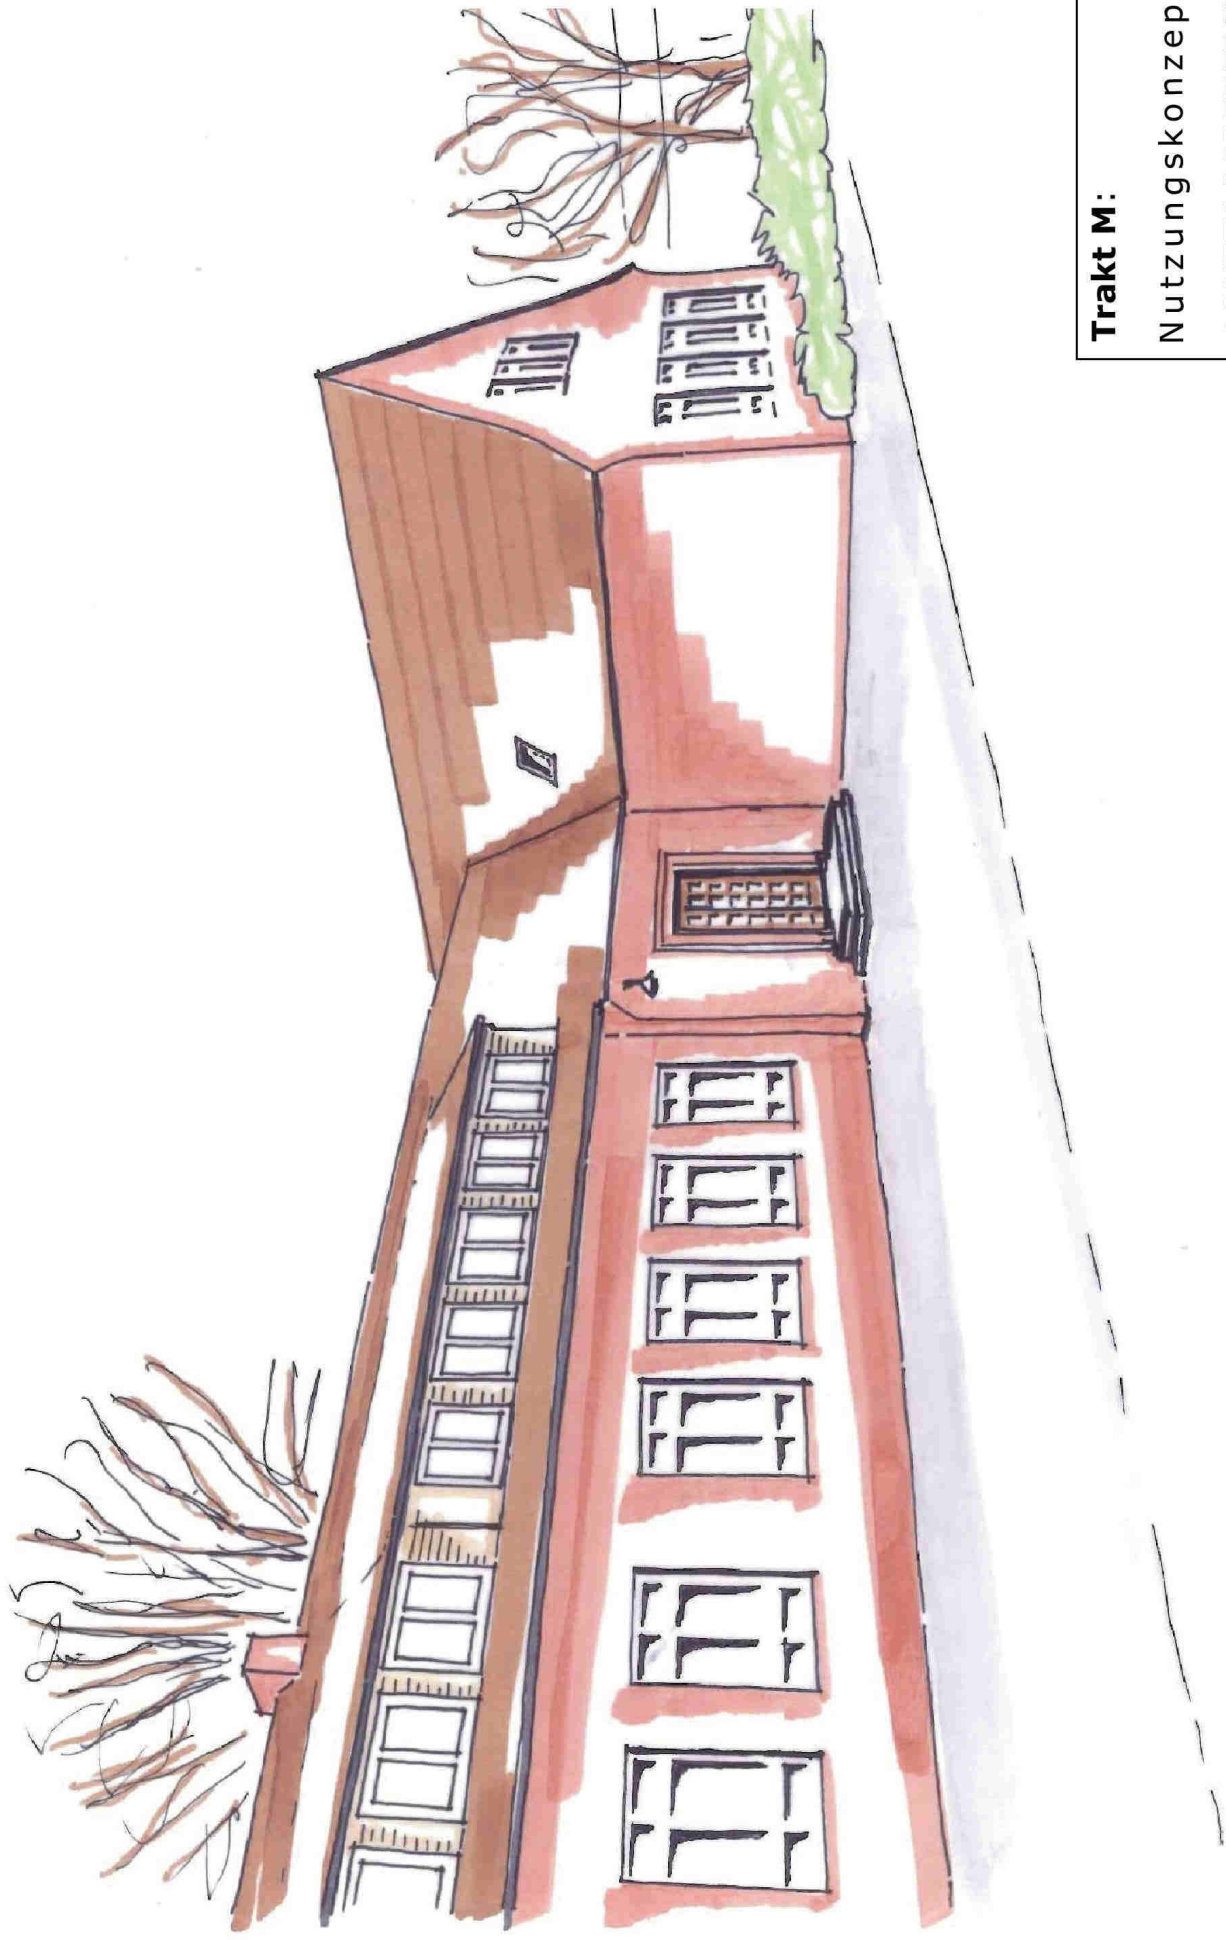

Trakt M:

Nutzungskonzept

GANZTAGSBEREICH

Skizze ohne Maßstab


 gpe-projekt
 Nördelstiege 2
 59872 Meschede
 www.gpe-projekt.de
 info@gpe-projekt.de

Fachplaner:
 gpe-projekt
 Nördelstiege 2
 59872 Meschede
 01.10.2015 Klein

Bauherr: Landkreis Friesland
 Lindenallee 1
 26441 Jever

Projekt: Lothar-Meyer-Gymnasium
 Moltkestr. 11
 26316 Varel

Lothar-Meyer-Gymnasium - Ansicht-Nord
 Gemarkung: Varel-Stadt, Flur: 13, Flurstücke: 56/6, 56/7 und 72/6

Konzept- und Machbarkeitsstudie

„Lothar-Meyer-Gymnasium“





NUTZUNGSKONZEPT – TRAKT N-S

Im Auftrag des
Landkreises Friesland

erstellt von




Trakt S

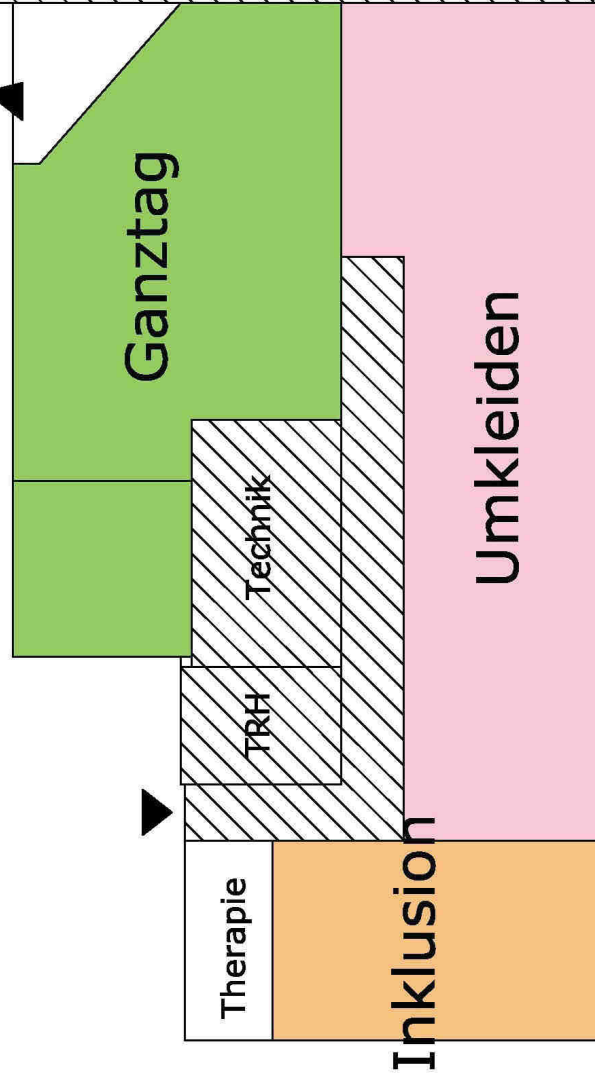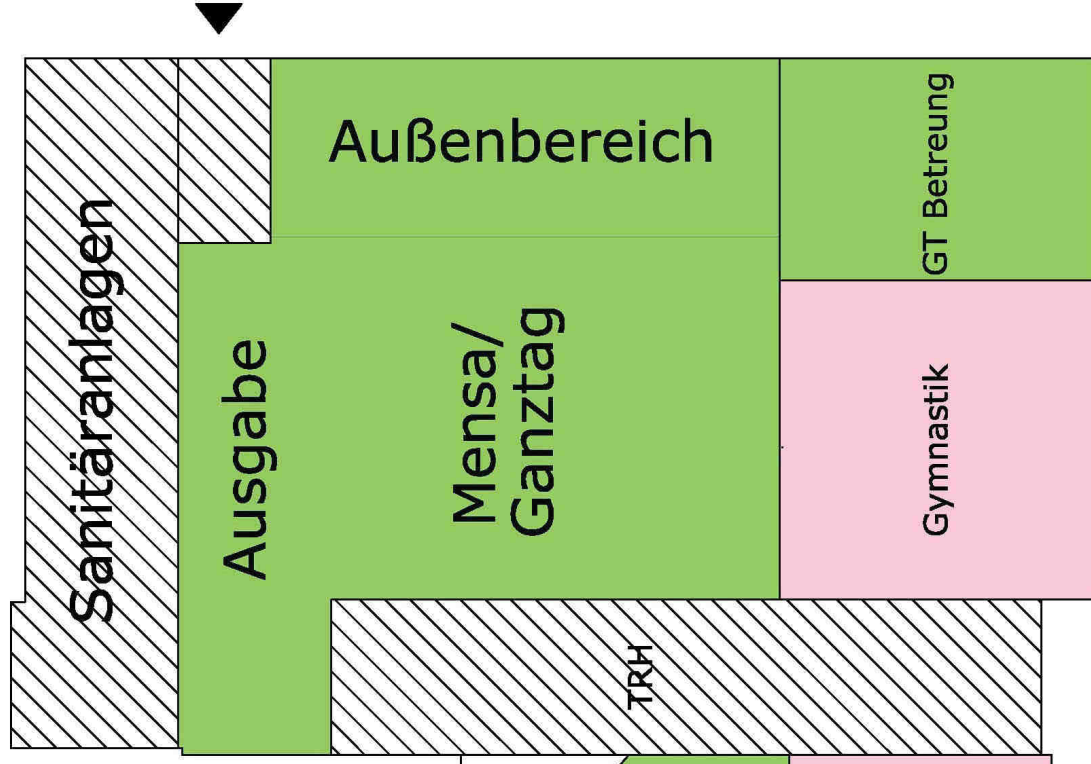


Trakt N

Trakt S

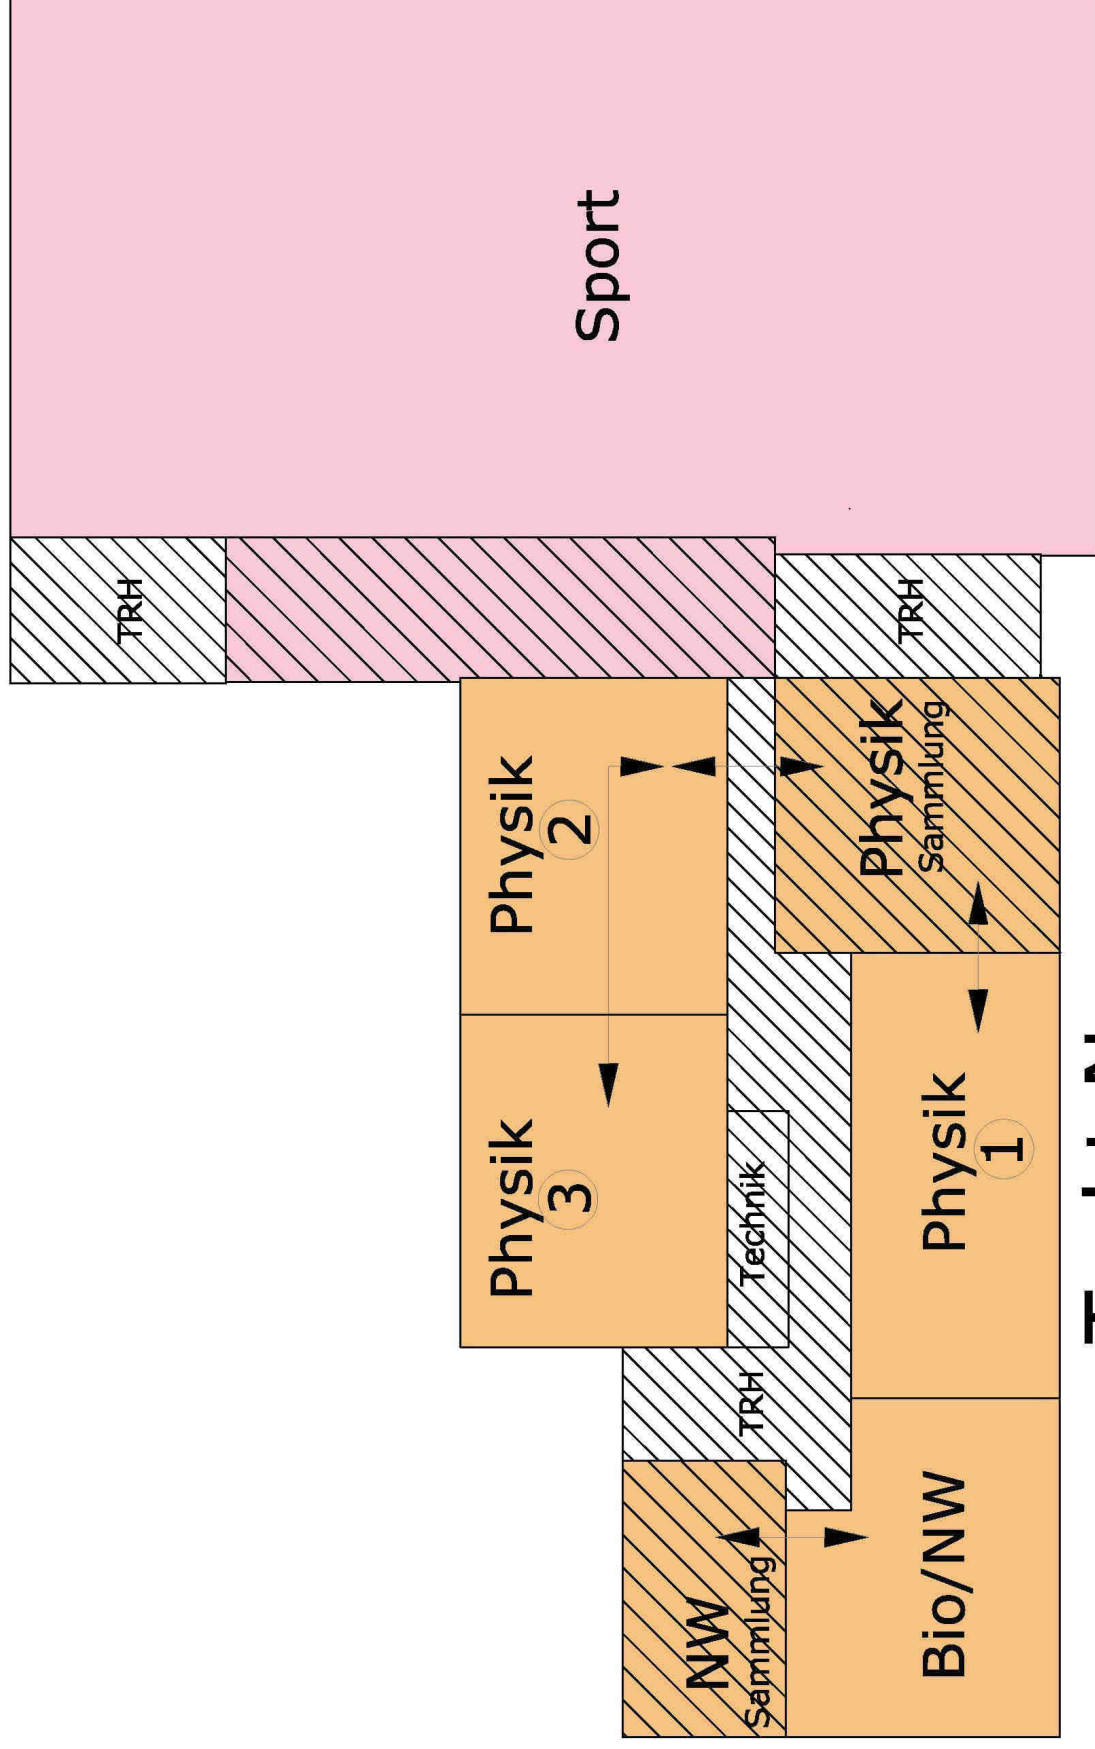

Trakt N

Trakt S

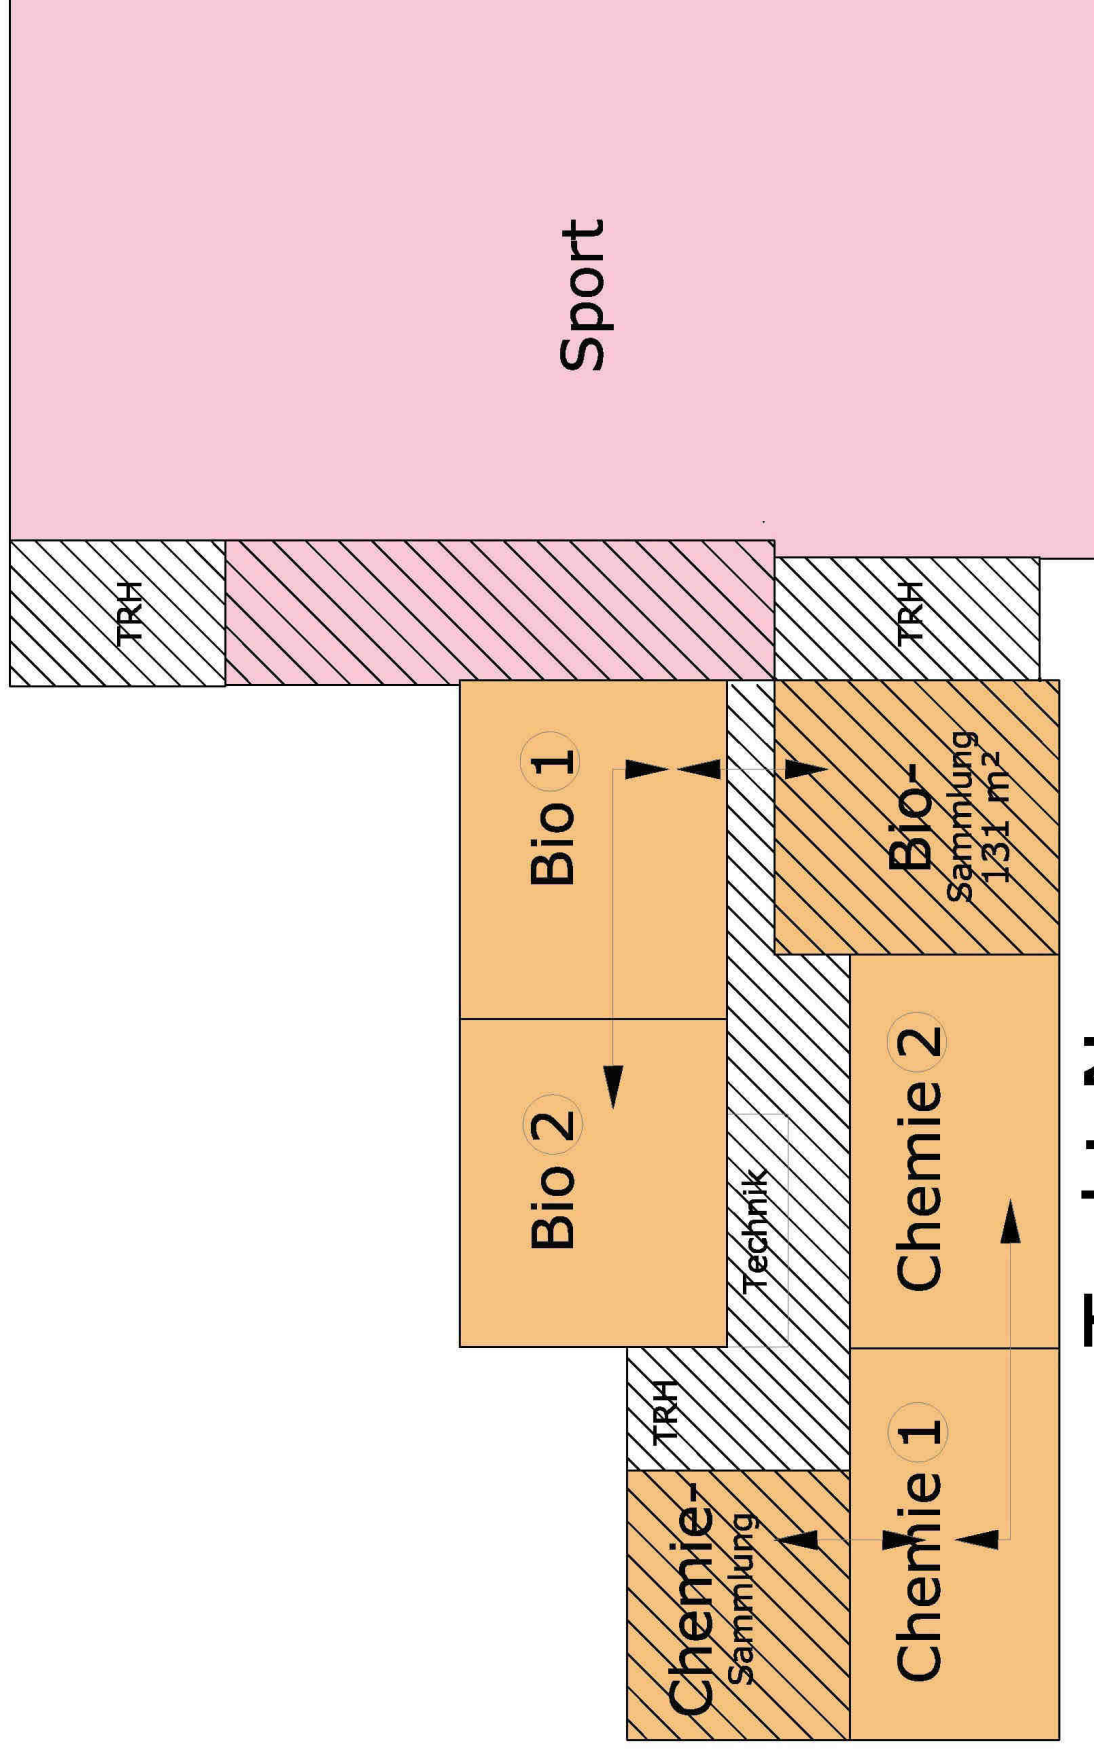

Trakt N



Trakt N:

Nutzungskonzept

NW-Bereich

Skizze ohne Maßstab

gpe
wir machen schule

gpe-projekt
Nördelstiege 2
59872 Meschede

Fachplaner:
gezeichnet:
01.10.2015 Klein

Bauherr: Landkreis Friesland
Lindenallee 1
26441 Jever

Projekt: Lothar-Meyer-Gymnasium
Moltkestr. 11
26316 Varel

Lothar-Meyer-Gymnasium OG
Gemarkung: Varel-Stadt, Flur: 13, Flurstücke: 56/6, 56/7 und 72/6

Konzept- und Machbarkeitsstudie

„Lothar-Meyer-Gymnasium“




NUTZUNGSKONZEPT – TRAKT I

Im Auftrag des
Landkreises Friesland

erstellt von



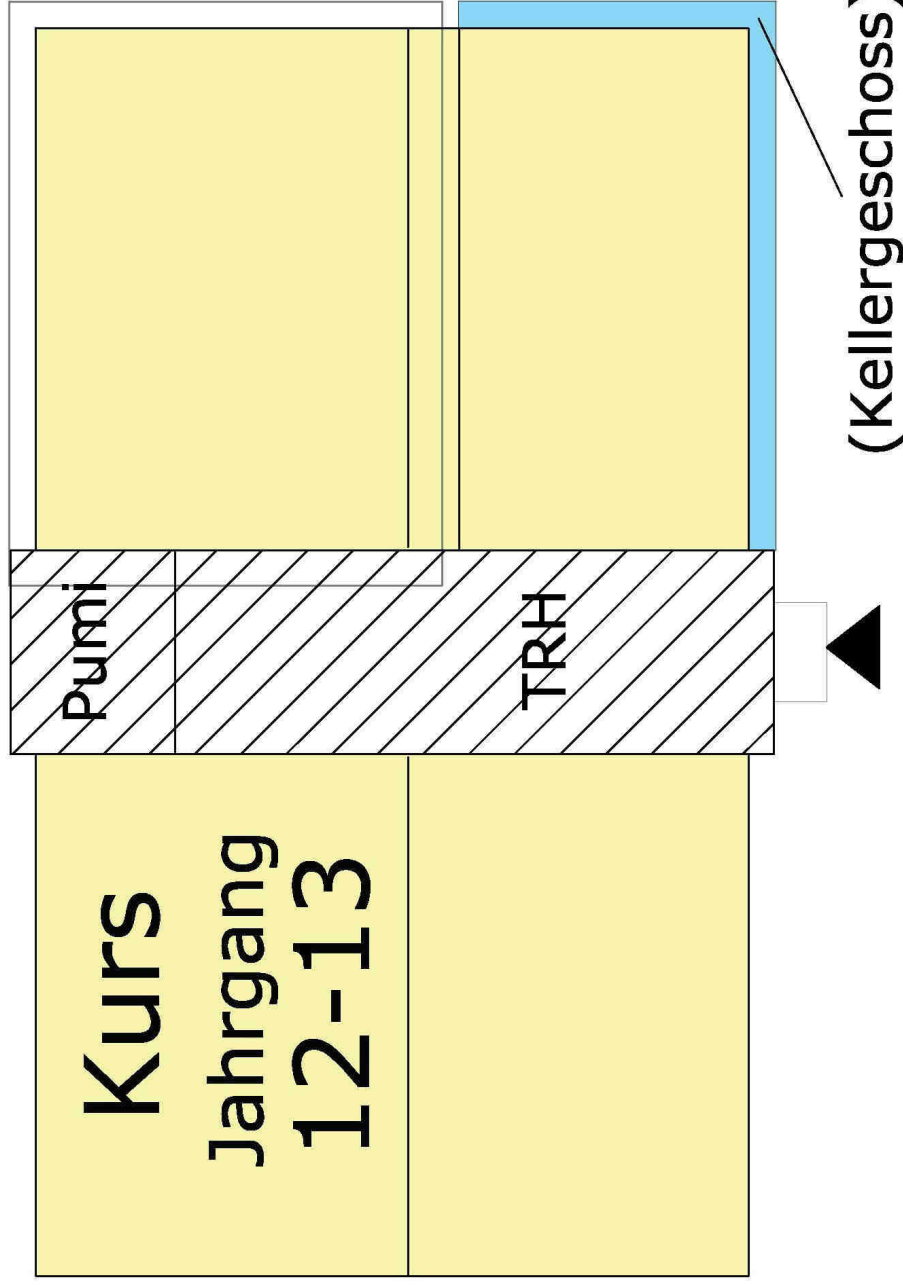


Trakt T

Kurs
Jahrgang
12-13

TRH

Trakt T

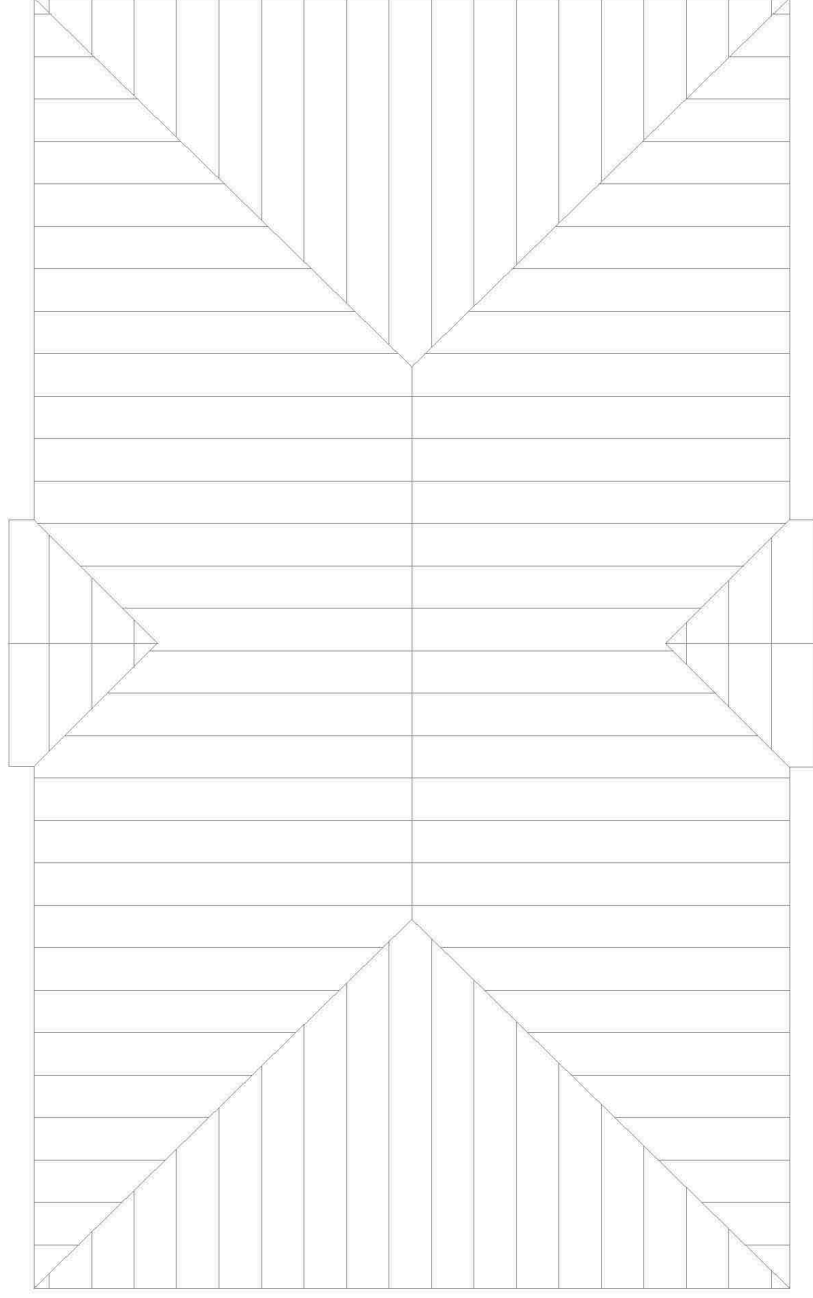

Trakt T