


Anlage 4.2



# 380-kV-Leitung Fedderwarden - Conneforde Nr. 315

## Übersichtsplan

Legende:

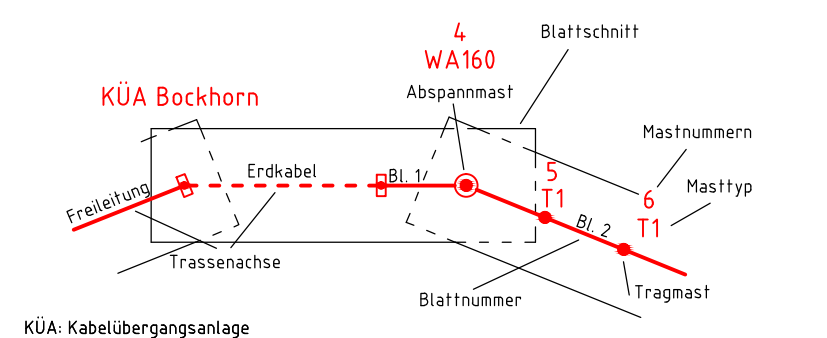

Grenzen:

- Land
- Landkreis
- Gemeinde
- Flurbereinigung
- FFH
- NSG
- WSG
- Naturdenkmal
- geschützter Landschaftsbestandteil
- Rohstoffsicherungsgebiet
- LSG
- VSG

### Planfeststellungsunterlage

Aufgestellt  
Bayreuth, 02.02.2015

*fejmann* *M. A. S. T.*

Firma: GA Hochspannung Leitungsbau GmbH  
 Maßstab: 1:25000  
 Einheit: Meter

Datum	Name
Bearb. 27.10.2014	Bock
Gepr. 28.10.2014	Kühnemund
Zustand	Gültig
Org.-Einheit ANW	-



Zust. Änderung Datum Name Blatt: 1 / 2

Satzungsgemäß ausgelesen in der Zeit  
 vom .....  
 bis .....

Zeit und Ort der Auslegung sind vor Auslegung ortsüblich bekannt gemacht worden

Gemeinde: .....

Dienstsigel/Unterschrift .....

Planfeststellungsbehörde

Quelle: Auszug aus den Geobasisdaten der Niedersächsischen Vermessungs- und Katasterverwaltung, © 2012

