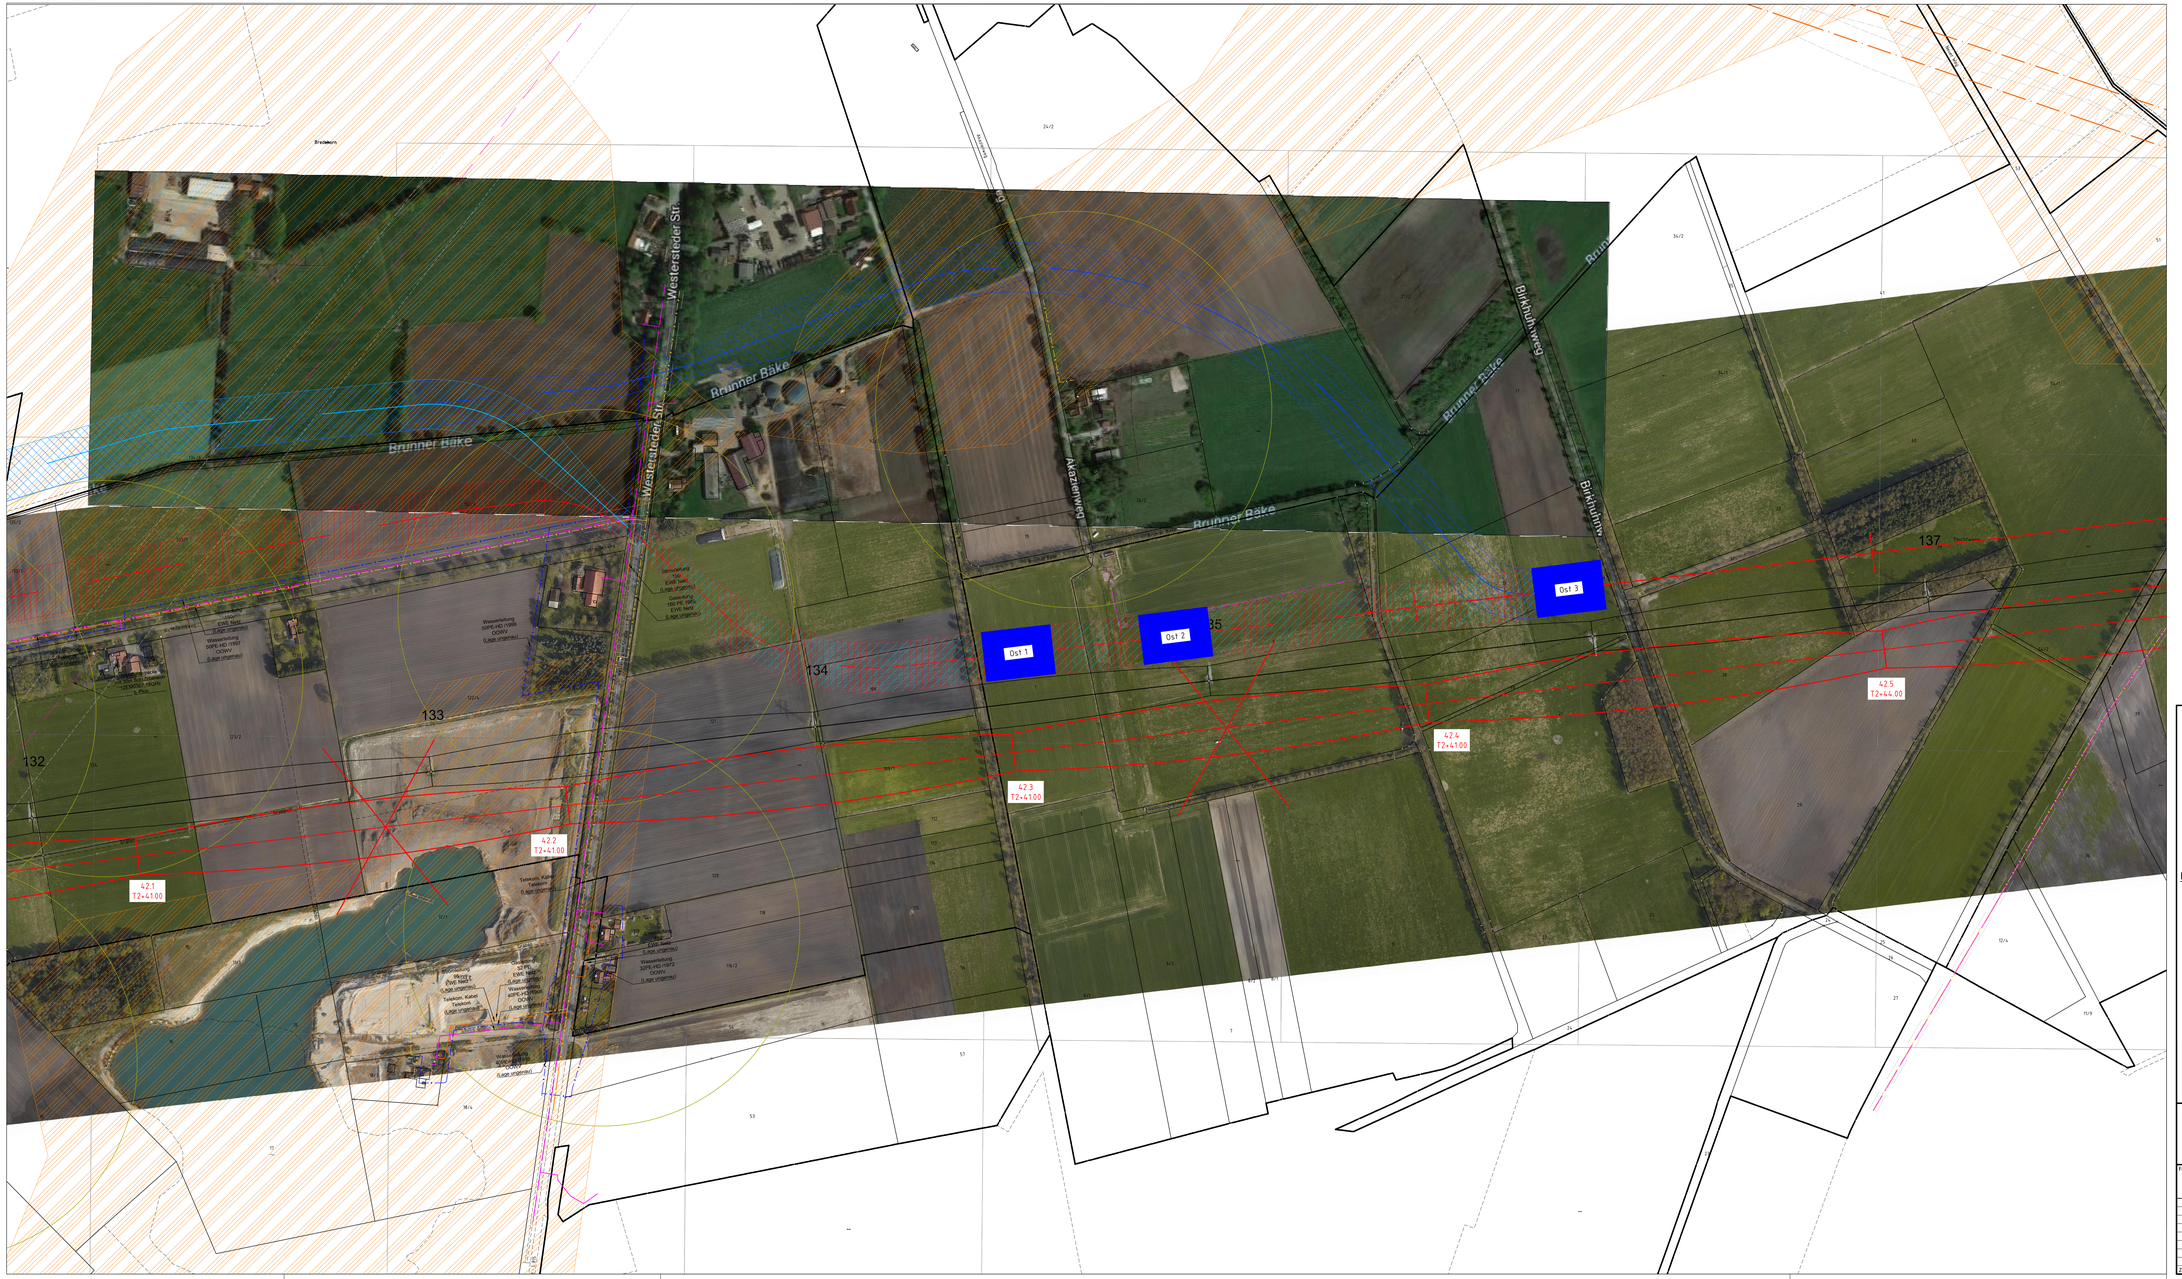

Anlage
Blatt: 02/02

TenneT
Taking power further

Teilverkabelung Bredehorn
Trassenvarianten

380 - kV - Leitung
UW Emden/Ost - UW Conneforde

Legende:

- Kabelübergabestation
- Trassenstreifen Variante I
- Trassenstreifen Variante II
- Trassenstreifen Variante III
- Variante Kabeltrasse mit Korridor
- Mastnummer
- Planung der 380-kV-Freileitung

Grenzen:
- Land
- Kreis
- Stadt/Gem.
- Gemarkung
- Flur
- Flurstück
- Flurbereinigung
- Rückbau Hoch- u. Mittelsp.-Ltg.
- Wasserschutzgebiet
- Überschwemmungsgeb.
- Zaun

Schutzgebiete
- Vorranggebiet für Rohstoffgewinnung Sand
- Schutzbereich Wohnhäuser
- Windpark Herrenmoor

TOB Leitungen:
- Richtfunkstrecke
- Gasleitung
- Wasserleitung
- Telekommunikations Kabel
- Stromkabel

Quelle: Auszug aus den Geobasisdaten der Niedersächsischen Vermessungs- und Katasterverwaltung © 2014 LGLN

Firma	Maßstab:	Einheit:
SAG	1:2000	Meter

	Datum	Name
Bearb.	10.02.2017	Wendeberger
Gepr.		
Zustand		
Org.-Einheit ANW		

Zust.	Änderung	Datum	Name

Blatt: