

Kostenzusammenstellung
- BRUTTO -

	gesch. Kosten (brutto)	Angebote (brutto)	Auftrag (brutto)	1.Nachtrag (brutto)	2.Nachtrag (brutto)	Auftrag ges. (brutto)	1. Abschlag (brutto)	2. Abschlag (brutto)	3. Abschlag (brutto)	4. Abschlag (brutto)	5. Abschlag (brutto)	6. Abschlag (brutto)	Schluß- Rest betrag (brutto)	Zw.-Summe (brutto)	Gezahlte Ges.- (brutto)	Skonto (brutto)
Bau-WC	800,00	0,00	0,00	0,00	0,00	0,00	0,00	0,00	0,00	0,00	0,00	0,00	0,00	0,00	0,00	
Bauschild	0,00	0,00	0,00	0,00	0,00	0,00	0,00	0,00	0,00	0,00	0,00	0,00	0,00	0,00	0,00	
Abbrucharbeiten	59.690,00	0,00	0,00	0,00	0,00	0,00	0,00	0,00	0,00	0,00	0,00	0,00	0,00	0,00	0,00	
Erdbauarbeiten	40.350,00	0,00	0,00	0,00	0,00	0,00	0,00	0,00	0,00	0,00	0,00	0,00	0,00	0,00	0,00	
Rohbauarbeiten	286.862,50	0,00	0,00	0,00	0,00	0,00	0,00	0,00	0,00	0,00	0,00	0,00	0,00	0,00	0,00	
Dachabdichtungsarbeiten	222.750,00	0,00	0,00	0,00	0,00	0,00	0,00	0,00	0,00	0,00	0,00	0,00	0,00	0,00	0,00	
Zimmerarbeiten	25.820,00	0,00	0,00	0,00	0,00	0,00	0,00	0,00	0,00	0,00	0,00	0,00	0,00	0,00	0,00	
Fensterarbeiten	60.750,00	0,00	0,00	0,00	0,00	0,00	0,00	0,00	0,00	0,00	0,00	0,00	0,00	0,00	0,00	
Putzarbeiten	10.920,00	0,00	0,00	0,00	0,00	0,00	0,00	0,00	0,00	0,00	0,00	0,00	0,00	0,00	0,00	
Estricharbeiten	5.075,00	0,00	0,00	0,00	0,00	0,00	0,00	0,00	0,00	0,00	0,00	0,00	0,00	0,00	0,00	
Tischlerarbeiten / Tore	26.495,00	0,00	0,00	0,00	0,00	0,00	0,00	0,00	0,00	0,00	0,00	0,00	0,00	0,00	0,00	
Fliesenarbeiten	19.086,00	0,00	0,00	0,00	0,00	0,00	0,00	0,00	0,00	0,00	0,00	0,00	0,00	0,00	0,00	
Pfahlwand	14.700,00	0,00	0,00	0,00	0,00	0,00	0,00	0,00	0,00	0,00	0,00	0,00	0,00	0,00	0,00	
Malerarbeiten	16.937,50	0,00	0,00	0,00	0,00	0,00	0,00	0,00	0,00	0,00	0,00	0,00	0,00	0,00	0,00	
Bodenbelagsarbeiten	2.496,00	0,00	0,00	0,00	0,00	0,00	0,00	0,00	0,00	0,00	0,00	0,00	0,00	0,00	0,00	
Elektroarbeiten	45.000,00	0,00	0,00	0,00	0,00	0,00	0,00	0,00	0,00	0,00	0,00	0,00	0,00	0,00	0,00	
HS-Arbeiten	65.000,00	0,00	0,00	0,00	0,00	0,00	0,00	0,00	0,00	0,00	0,00	0,00	0,00	0,00	0,00	
Außenanlage	39.000,00	0,00	0,00	0,00	0,00	0,00	0,00	0,00	0,00	0,00	0,00	0,00	0,00	0,00	0,00	
Bauschlusreinigung	2.500,00	0,00	0,00	0,00	0,00	0,00	0,00	0,00	0,00	0,00	0,00	0,00	0,00	0,00	0,00	
Hallenboden	55.200,00	0,00	0,00	0,00	0,00	0,00	0,00	0,00	0,00	0,00	0,00	0,00	0,00	0,00	0,00	
Basketballkörbe, Sprossenwand, Ringe	8.000,00	0,00	0,00	0,00	0,00	0,00	0,00	0,00	0,00	0,00	0,00	0,00	0,00	0,00	0,00	
	1.007.432,00	0,00	0,00	0,00	0,00	0,00	0,00	0,00	0,00	0,00	0,00	0,00	0,00	0,00	0,00	

Aufträge "Gewerke" inkl. Nachträge = 0,00
(ohne Abzug von Skonto)

(ohne Abzug von Skonto)

0,00
(mit Abzug von Skonto)

Architekt	107.724,54	0,00	0,00	0,00	0,00	0,00	0,00	0,00	0,00	0,00	0,00	0,00	0,00	0,00	0,00	
Statiker	8.500,00	0,00	0,00	0,00	0,00	0,00	0,00	0,00	0,00	0,00	0,00	0,00	0,00	0,00	0,00	
Vermessung	4.000,00	0,00	0,00	0,00	0,00	0,00	0,00	0,00	0,00	0,00	0,00	0,00	0,00	0,00	0,00	
Hausanschlüsse (Strom, Gas, Wasser), Umlegung	9.000,00	0,00	0,00	0,00	0,00	0,00	0,00	0,00	0,00	0,00	0,00	0,00	0,00	0,00	0,00	
Baugenehmigung	7.500,00	0,00	0,00	0,00	0,00	0,00	0,00	0,00	0,00	0,00	0,00	0,00	0,00	0,00	0,00	
Sigeko	2.000,00	0,00	0,00	0,00	0,00	0,00	0,00	0,00	0,00	0,00	0,00	0,00	0,00	0,00	0,00	
Bodengutachten	1.150,00	0,00	0,00	0,00	0,00	0,00	0,00	0,00	0,00	0,00	0,00	0,00	0,00	0,00	0,00	
	0,00	0,00	0,00	0,00	0,00	0,00	0,00	0,00	0,00	0,00	0,00	0,00	0,00	0,00	0,00	
	139.874,54	0,00	0,00	0,00	0,00	0,00	0,00	0,00	0,00	0,00	0,00	0,00	0,00	0,00	0,00	

Aufträge "Planung" inkl. Nachträge = 0,00
BEAUFTRAGTE SUMMEN BRUTTO (GESAMT) = 0,00
(ohne Abzug von Skonto)

Gezahlte Abschlags- u. Schlußrechnungen "Planung" = 0,00
GEZAHLTE SUMMEN BRUTTO (GESAMT) = 0,00
(ohne Abzug von Skonto)

0,00
(mit Abzug von Skonto)

Kostenanschlag / Kostenfeststellung Gebäude / Raumbildender Ausbau nach DIN 276							
Projekt		Neubau Turnhalle Harlinger Weg Jever					
Bauherr		Stadt Jever					
Verfasser		Architekturbüro Kieselhorst + Piltz					
NR.							
Seite							
Datum		21.10.2015					
Preisstand							
Kostenermittlung	☒ Schätzung	☐ Berechnung	☐ Anschlag	☐ Feststellung	MwSt.	☒ brutto	☐ netto
Code	Bezeichnung		Einheit	Menge	Einheitspreis	Gesamtpreis	%
100	Grundstück						
110	Grundstückswert						
	Summe 110		pauschal				
120	Grundstücksnebenkosten						
121	Vermessungsgebühren						
122	Gerichtsgebühren						
123	Notariatsgebühren						
124	Maklerprovisionen						
125	Grunderwerbssteuer						
126	Wertermittlungen, Untersuchungen						
127	Genehmigungsgebühren						
128	Bodenordnung, Grenzregulierung						
129	Grundstücksnebenkosten, Sonstiges						
	Summe 120						
130	Freimachen						
131	Abfindungen						
132	Ablösen dinglicher Rechte						
139	Freimachen, Sonstiges						
	Summe 130						
	Summe 100						
Erläuterungen							

Kostenanschlag / Kostenfeststellung Gebäude / Raumbildender Ausbau nach DIN 276							NR.	
Projekt	Neubau Turnhalle Harlinger Weg Jever						Seite	
Bauherr	Stadt Jever						Datum	21.10.2015
Verfasser	Architekturbüro Kieselhorst + Piltz						Preisstand	
Kostenermittlung ☒ Schätzung ☐ Berechnung ☐ Anschlag ☐ Feststellung							MwSt.	☒ brutto ☐ netto
Code	Bezeichnung		Einheit	Menge	Einheitspreis	Gesamtpreis	%	
200	Herrichten und Erschließen							
210	Herrichten							
211	Sicherungsmaßnahmen							
212	Abbruchmaßnahmen	vorh. Turnhalle	pauschal	1,00	30.000,00	30.000,00		63,8
213	Altlastenbeseitigung	vorh. Öltank	pauschal	1	8.000,00	8.000,00		17,0
214	Herrichten der Geländeoberfläche							
219	Herrichten, Sonstiges							
	Summe 210					38.000,00		80,9
220	Öffentliche Erschließung							
221	Abwasserentsorgung							
222	Wasserversorgung							
223	Gasversorgung							
224	Fernwärmeversorgung							
225	Stromversorgung							
226	Telekommunikation							
227	Verkehrerschließung							
229	Öffentliche Erschließung, Sonstiges	Umliegung Anschl.	pauschal	1	9.000,00	9.000,00		19,1
	Summe 220					9.000,00		19,1
230	Nichtöffentliche Erschließung							
231	Abwasserentsorgung							
232	Wasserversorgung							
233	Gasversorgung							
234	Fernwärmeversorgung							
235	Stromversorgung							
236	Telekommunikation							
237	Verkehrerschließung							
139	Nichtöff. Erschließung, Sonstiges							
	Summe 230							
240	Ausgleichsabgaben							
	Summe 240							
	Summe 200					47.000,00		100,0

Kostenanschlag / Kostenfeststellung Gebäude / Raumbildender Ausbau nach DIN 276							
Projekt				NR.			
Bauherr				Seite			
Verfasser				Datum		21.10.2015	
				Preisstand			
Kostenermittlung				☒ Schätzung	Berechnung	Anschlag	Feststellung
				MwSt.	☒ brutto	netto	
Code	Bezeichnung		Einheit	Menge	Einheitspreis	Gesamtpreis	%
300 Bauwerk - Baukonstruktion							
310 Baugrube							
311	Baugrubenherstellung	MB abschleiben	cbm	180	15,00	2.700,00	0,3
311.1	Pflaster, Bordstein	Pflaster aufnehmen.	qm	250	15,00	3.750,00	0,5
311.2	Asphalt (belastet)	Asphalt aufnehmen.	qm	250	70,00	17.500,00	2,2
311.3		Aushub Funda	cbm	60	36,00	2.160,00	0,3
311.4	Boden unter vorh.Pflaster/Asphalt	Bodenklassen 1-5	cbm	400	15,00	6.000,00	0,7
313	Wasserhaltung		pauschal	1	1.000,00	1.000,00	0,1
319	Baugrube, Sonstiges	Baum fällen	St	1	1.000,00	1.000,00	0,1
Summe 310						34.110,00	4,2
320 Gründung							
321	Baugrundverbesserung	Füllsand	cbm	600	14,00	8.400,00	1,0
322.1	Flachgründungen	Funda.+vl.Schal	m	126	95,00	11.970,00	1,5
322.2	Einzelfundamente	Funda.+vl.Schal	St	10	550,00	5.500,00	0,7
324	Unterböden u. Bodenplatten, 25cm	Perim.Däm.,Sohle	qm	550	82,00	45.100,00	5,6
325	Bodenbeläge	Dämmung/ Estr.	qm	145	35,00	5.075,00	0,6
325.1	Halle und Geräteraum	Sportboden	qm	480	115,00	55.200,00	6,8
325.2		Fliesen	qm	82	75,00	6.150,00	0,8
325.3		Lino/Vinyl-Parkett	qm	48	52,00	2.496,00	0,3
326	Bauwerksabdichtungen	Bitumenschw.bahn	qm	145	15,00	2.175,00	0,3
326.1		Sockelabdichtung	m	100	25,00	2.500,00	0,3
329	Gründung, Sonstiges SW / RW	Grundleitungen	m	60	65,00	3.900,00	0,5
Summe 320						148.466,00	18,3
330 Außenwände							
331	Tragende Außenwände ³⁾	KS 24,0	qm	515	70,00	36.050,00	4,4
331.1		KS 17,5	qm	70	60,00	4.200,00	0,5
331.2	Stb.-Stützen	Stb./Stahl	m	50	105,00	5.250,00	1,4
331.3	Stb.-Unterzug	Stb./Stahl	m	105	108,00	11.340,00	1,4
334	Außen Türen und -fenster	Kst-Fenster	qm	110	375,00	41.250,00	5,1
334.1		Eingangst./Nebenl.	St	2	4.500,00	9.000,00	1,1
334.2		Windfangtür	St	1	4.000,00	4.000,00	0,5
334.3		Eingang Geräte	St	1	2.000,00	2.000,00	0,2
334.4		Hallenaußentür	St	1	4.500,00	4.500,00	0,6
335	Außenwandbekleidungen außen	Däm + Verblender	qm	600	175,00	105.000,00	12,9
335.1	Aufhängung für Verblender	üb. Hallenfenster	m	55	80,00	4.400,00	0,5
339	Außenwände, Sonstiges	U-Schale Attika	m	55	55,00	3.025,00	0,4
339.1	Neuer Ausgang Werkstatt	inkl. Tor	pauschal	1	9.000,00	9.000,00	1,1
Summe 330						239.015,00	29,4
Übertrag						421.591,00	51,9

Kostenanschlag / Kostenfeststellung Gebäude / Raumbildender Ausbau nach DIN 276						NR.	
Projekt	Neubau Turnhalle Harlinger Weg Jever					Seite	
Bauherr	Stadt Jever					Datum	21.10.2015
Verfasser	Architekturbüro Kieselhorst + Piltz					Preisstand	
Kostenermittlung ☒ Schätzung ☐ Berechnung ☐ Anschlag ☐ Feststellung						MwSt.	☒ brutto ☐ netto
Code	Bezeichnung		Einheit	Menge	Einheitspreis	Gesamtpreis	%
Übertrag						421.591,00	51,9
340	Innenwände						
341	Tragende Innenwände ²⁾	KS 24	qm	20	69,00	1.380,00	0,2
341.1		KS 17,5	qm	50	58,00	2.900,00	0,4
342	Nichttragende Innenwände ³⁾	KS 11,5	qm	115	45,00	5.175,00	0,6
342.1		KS-Inst-Wände	qm	57	67,50	3.847,50	0,5
342.2							
344	Innentüren und -fenster	Türen	St	8	850,00	6.800,00	0,8
344.1		T30-Stahltür	St	1	1.250,00	1.250,00	0,2
344.2		Halleninnentür	St	1	2.850,00	2.850,00	0,4
344.3		Sportgerätetür	St	1	970,00	970,00	0,1
344.4		Sportgerätetore	St	5	2.925,00	14.625,00	1,8
345	Innenwandbekleidungen ⁵⁾	Putz	qm	910	12,00	10.920,00	1,3
345.1		Wandfliesen	qm	162	60,00	9.720,00	1,2
345.2	vorh. Anstrich vorbereiten	Vorber./Schleif	qm	130	4,00	520,00	0,1
345.3	Anstrich neu	Spachtel / Anstr	qm	875	14,50	12.687,50	1,6
346	Elementierte Innenwände						
349	Innenwände, Sonstiges	Textil. Prallwand	qm	210	70,00	14.700,00	1,8
349.1		Fensterbank	m	67	48,00	3.216,00	0,4
Summe 340						91.561,00	11,3
350	Decken						
351	Deckenkonstruktionen						
352	Deckenbeläge						
353	Deckenbekleidungen	Spachtel/Anstr	qm	220	14,50	3.190,00	0,4
353.1	vorh. Deckenansstrich vorbereiten	Vorber./Schleif	qm	135	4,00	540,00	0,1
353.2							
353.3							
353.4							
359	Decken, Sonstiges						
Summe 350						3.730,00	0,5
Übertrag						516.882,00	63,6

Kostenanschlag / Kostenfeststellung Gebäude / Raumbildender Ausbau nach DIN 276							
Projekt: Neubau Turnhalle Harlinger Weg Jever					NR.		
Bauherr: Stadt Jever					Seite		
Verfasser: Architekturbüro Kieselhorst + Piltz					Datum: 21.10.2015		
					Preisstand		
Kostenermittlung ☒ Schätzung ☐ Berechnung ☐ Anschlag ☐ Feststellung ☐					MwSt. ☒ brutto ☐ netto		
Code	Bezeichnung		Einheit	Menge	Einheitspreis	Gesamtpreis	%
Übertrag						516.882,00	63,6
360 Dächer							
361	Dachkonstruktionen	STB-Decke ü. EG	qm	95,0	90,00	8.550,00	1,1
361.1	Hallendach	BSH-Binder	St	6	3.700,00	22.200,00	2,7
361.2		Koppelpfetten	cbm	4	905,00	3.620,00	0,4
362	Dachbeläge Flachdach	Däm/Abdich	qm	105	120,00	12.600,00	1,6
362.1	Hallendach	Lochak.-Trapezbl	qm	450	75,00	33.750,00	4,2
362.2	Hallendach	Däm/Abdich	qm	450	120,00	54.000,00	
369	Dächer, Sonstiges	Fallrohre	St	12	200,00	2.400,00	0,3
369.1	Komplettsanierung Flachdach	Bestand	pauschal	1	120.000,00	120.000,00	14,8
Summe 360						257.120,00	31,6
370 Baukonstruktive Einbauten							
371	Allgemeine Einbauten						
372	Besondere Einbauten						
372.1							
379	Baukonstr., Einbauten, Sonstiges						
Summe 370							
390 Sonstige Maßnahmen für Baukonstruktion							
391	Baustelleneinrichtung	Elt, Wasser	pauschal	1,00	2.500,00	2.500,00	0,3
392	Gerüste	Fassade	qm	700,00	13,00	9.100,00	1,1
393	Sicherungsmaßnahmen	Bauzaun	m	160,00	11,50	1.840,00	0,2
394	Abbruchmaßnahmen						
394.1	Außenwände (vorh. Umkleidebereich)	Verbl/Däm/KS	cbm	27,00	465,00	12.555,00	1,5
394.2		Fenst/Eingangst	qm	25,00	30,00	750,00	0,1
394.3	Innenwände	inkl.Putz+Fliesen	cbm	21,00	235,00	4.935,00	0,6
394.4	Boden	bis Rohsohle	qm	115,00	30,00	3.450,00	0,4
398	Zusätzliche Maßnahmen	Bau-WC	Monat	8,00	100,00	800,00	0,1
399	Sonst. Maßn. f. Baukonstr., Sonstiges	Baureinigung	pauschal	1,00	2.500,00	2.500,00	0,3
Summe 390						38.430,00	4,7
Summe 300						812.432,00	100,0

Kostenanschlag / Kostenfeststellung Gebäude / Raumbildender Ausbau nach DIN 276							NR.	
Projekt	Neubau Turnhalle Harlinger Weg Jever						Seite	
Bauherr	Stadt Jever						Datum	21.10.2015
Verfasser	Architekturbüro Kieselhorst + Piltz						Preisstand	
Kostenermittlung ☒ Schätzung ☐ Berechnung ☐ Anschlag ☐ Feststellung ☐							MwSt.	☒ brutto ☐ netto
Code	Bezeichnung		Einheit	Menge	Einheitspreis	Gesamtpreis	%	
400	Bauwerk - Technische Anlagen							
410	Abwasser-, Wasser-, Gasanlagen							
411	Abwasseranlagen							
412	Wasseranlagen							
413	Gasanlagen							
414	Feuerlöschanlagen							
419	Abwasser-, Wasser-, Gasanl., Sonst.	siehe 429						
	Summe 410							
420	Wärmeversorgungsanlagen							
421	Wärmeerzeugungsanlagen							
422	Wärmeverteilnetze							
423	Raumheizflächen							
429	Wärmeversorgungsanl., Gesamt HS	inkl. Rückbau	pauschal	1	65.000,00	65.000,00	59,1	
	Summe 420					65.000,00	59,1	
430	Lufttechnische Anlagen							
431	Lüftungsanlagen							
432	Teilklimaanlagen							
433	Klimaanlagen							
434	Prozesslufttechnische Anlagen							
435	Kälteanlagen							
439	Lufttechnische Anlagen, Sonstiges	siehe 429						
	Summe 430							
440	Starkstromanlagen							
441	Hoch- und Mittelspannungsanlagen							
442	Eigenstromversorgungsanlagen							
443	Niederspannungsschaltanlagen							
444	Niederspannungsinstallationsanlagen							
445	Beleuchtungsanlagen							
446	Blitzschutz- und Erdungsanlagen							
449	Starkstromanlagen, Sonstiges							
	Summe 440							
450	Fernmelde- und informationstechnische Anlagen							
451	Telekommunikationsanlagen							
452	Such- und signalanlagen							
453	Zeitzdienstanlagen							
454	Elektroakustische Anlagen							
455	Fernseh- und Antennenanlagen							
456	Gefahrmelde- und Alarmanlagen							
459	Fernmelde- u. info.techn. Anl., Gesamt EI	inkl. Rückbau	Pauschal	1,00	45.000,00	45.000,00	40,9	
	Summe 450					45.000,00	40,9	
	Übertrag					110.000,00	100,0	

Kostenanschlag / Kostenfeststellung Gebäude / Raumbildender Ausbau nach DIN 276							NR.	
Projekt	Neubau Turnhalle Harlinger Weg Jever						Seite	
Bauherr	Stadt Jever						Datum	21.10.2015
Verfasser	Architekturbüro Kieselhorst + Piltz						Preisstand	
Kostenermittlung ☒ Schätzung ☐ Berechnung ☐ Anschlag ☐ Feststellung ☐							MwSt.	☒ brutto ☐ netto
Code	Bezeichnung	Einheit	Menge	Einheitspreis	Gesamtpreis	%		
	Übertrag				110.000,00	100,0		
460	Förderanlagen							
461	Aufzugsanlagen							
462	Fahrtreppen, Fahrsteige							
463	Befahranlagen							
464	Transportanlagen							
465	Krananlagen							
469	Förderanlagen, Sonstiges							
	Summe 460							
470	Nutzungsspezifische Anlagen							
471	Küchentechnische Anlagen							
472	Wasch- und Reinigungsanlagen							
473	Medienversorgungsanlagen							
474	Medizintechnische Anlagen							
475	Labortechnische Anlagen							
476	Badetechnische Anlagen							
477	Kälteanlagen							
478	Entsorgungsanlagen							
479	Nutzungsspez. Anlagen, Sonstiges							
	Summe 470							
480	Gebäudeautomation							
481	Automationssysteme							
482	Leistungsteile							
483	Zentrale Einrichtungen							
489	Gebäudeautomation, Sonstiges							
	Summe 480							
490	Sonstige Maßnahmen für Technische Anlagen							
491	Baustelleneinrichtung							
492	Gerüste							
493	Sicherungsmaßnahmen							
494	Abbruchmaßnahmen							
495	Instandsetzungen							
496	Recycl., Zwischendepo., Entsorgung							
497	Schlechtwetterbau							
499	Sonst. Maßn. f. Techn. Anl., Sonstiges							
	Summe 490							
	Summe 400				110.000,00	100,0		

Kostenanschlag / Kostenfeststellung Gebäude / Raumbildender Ausbau nach DIN 276							
Projekt Neubau Turnhalle Harlinger Weg Jever Bauherr Stadt Jever Verfasser Architekturbüro Kieselhorst + Piltz				NR. Seite Datum 21.10.2015 Preisstand			
Kostenermittlung ☒ Schätzung ☐ Berechnung ☐ Anschlag ☐ Feststellung ☐				MwSt. ☒ brutto ☐ netto			
Code	Bezeichnung		Einheit	Menge	Einheitspreis	Gesamtpreis	%
500 Außenanlagen							
510 Geländeflächen							
511	Geländebearbeitung						
512	Vegetationstechn. Bodenbearbeitung						
513	Sicherungsbauweisen						
514	Pflanzen						
515	Rasen						
516	Begrünung umbauter Flächen						
517	Wasserflächen						
519	Geländeflächen, Sonstiges						
Summe 510							
520 Befestigte Flächen							
521	Wege *) Terrasse						
522	Straßen, Umbau Wendehammer/ S-Hof	Pfla./ Aufarb. UB	qm	300,00	90,00	27.000,00	69,2
523	Plätze, Höfe *)						
524	Stellplätze						
525	Sportplatzflächen						
526	Spielplatzflächen						
527	Gleisanlagen						
529	Befestigte Flächen, Sonstiges						
Summe 520						27.000,00	69,2
530 Baukonstruktionen in Außenanlagen							
531	Einfriedungen						
532	Schutzkonstruktionen						
533	Mauern, Wände						
534	Rampen, Treppen, Tribünen						
535	Überdachungen						
536	Brücken, Stege						
537	Kanal- und Schachtanlagen						
538	Wasserbauliche Anlagen						
539	Baukonstr. in Außenanl., Sonstiges	Umbau Zaun	pauschal	1	12.000,00	12.000,00	30,8
Summe 530						12.000,00	30,8
Übertrag						39.000,00	100,0

Kostenanschlag / Kostenfeststellung Gebäude / Raumbildender Ausbau nach DIN 276							
Projekt Neubau Turnhalle Harlinger Weg Jever Bauherr Stadt Jever Verfasser Architekturbüro Kieselhorst + Piltz					NR. Seite Datum 21.10.2015 Preisstand		
Kostenermittlung ☒ Schätzung ☐ Berechnung ☐ Anschlag ☐ Feststellung ☐					MwSt. ☒ brutto ☐ netto		
Code	Bezeichnung	Einheit	Menge	Einheitspreis	Gesamtpreis	%	
	Übertrag				39.000,00	100,0	
540 Technische Anlagen in Außenanlagen							
541	Abwasseranlagen						
542	Wasseranlagen						
543	Gasanlagen						
544	Wärmeversorgungsanlagen						
545	Lufttechnische Anlagen						
546	Starkstromanlagen						
547	Fernmelde- u. info.techn. Anlagen						
548	Nutzungsspezifische Anlagen						
549	Techn. Anl. in Außenanl., Sonstiges						
	Summe 540						
550 Einbauten in Außenanlagen							
551	Allgemeine Einbauten						
552	Besonder Einbauten						
559	Einbauten in Außenanl., Sonstiges						
	Summe 550						
590 Sonstige Maßnahmen für Außenanlagen							
591	Baustelleneinrichtung						
592	Gerüste						
593	Sicherungsmaßnahmen						
594	Abbruchmaßnahmen						
595	Instandsetzungen						
596	Recycl., Zwischendepo., Entsorgung						
597	Schlechtwetterbau						
598	Zusätzliche Maßnahmen						
599	Sonst. Maßn. f. Außenanl., Sonstiges						
	Summe 590						
	Summe 500				39.000,00	100,0	
Erläuterungen							

Kostenanschlag / Kostenfeststellung Gebäude / Raumbildender Ausbau nach DIN 276							
Projekt Neubau Turnhalle Harlinger Weg Jever Bauherr Stadt Jever Verfasser Architekturbüro Kieselhorst + Piltz				NR. Seite Datum 21.10.2015 Preisstand			
Kostenermittlung ☒ Schätzung ☐ Berechnung ☐ Anschlag ☐ Feststellung ☐				MwSt. ☒ brutto ☐ netto			
Code	Bezeichnung		Einheit	Menge	Einheitspreis	Gesamtpreis	%
600 Ausstattung und Kunstwerke							
610 Ausstattung							
611	Allgemeine Ausstattung, Sportgeräte	Ringe,B-Korb,Spr	pauschal	1	8.000,00	8.000,00	100,0
612	Besondere Ausstattung						
619	Ausstattung, Sonstiges						
Summe 610						8.000,00	100,0
620 Kunstwerke							
621	Kunstobjekte						
622	Künstl. G. Bauteile des Bauwerks						
623	Künstl. G. Bauteile d. Außenanlagen						
629	Kunstwerke, Sonstiges						
Summe 620							
Summe 600						8.000,00	100,0
Erläuterungen							

Kostenanschlag / Kostenfeststellung Gebäude / Raumbildender Ausbau nach DIN 276							
Projekt Neubau Turnhalle Harlinger Weg Jever Bauherr Stadt Jever Verfasser Architekturbüro Kieselhorst + Piltz					NR. Seite Datum 21.10.2015 Preisstand		
Kostenermittlung ☒ Schätzung ☐ Berechnung ☐ Anschlag ☐ Feststellung ☐					MwSt. ☒ brutto ☐ netto		
Code	Bezeichnung	Einheit	Menge	Einheitspreis	Gesamtpreis	%	
700	Baunebenkosten						
710	Bauherrenaufgaben						
711	Projektleitung						
712	Projektsteuerung						
713	Betriebs- und Organisationsberatung						
719	Bauherrenaufgaben, Sonstiges						
	Summe 710						
720	Vorbereitung der Objektplanung						
721	Untersuchungen						
722	Wertermittlungen						
723	Städtebauliche Leistungen						
724	Landschaftsplanerische Leistungen						
725	Wettbewerbe						
729	Vorb. Der Objektplanung, Sonstiges						
	Summe 720						
730	Architekten- und Ingenieurleistungen						
731	Gebäude HOAI III min.	Architekt	pauschal	1	107.724,54	107.724,54	82,3
732	Freianlagen						
733	Raumbildende Ausbauten						
734	Ing. Bauwerke und Verkehrsanlagen						
735	Tragwerksplanung	Statik /Wärmesch	pauschal	1	8.500,00	8.500,00	6,5
736	Technische Ausrüstung						
739	Architekten- und Ing.leist., Sonstiges	Sigeko	pauschal	1	2.000,00	2.000,00	1,5
	Summe 730					118.224,54	90,3
	Übertrag					118.224,54	90,3
Erläuterungen							

Kostenanschlag / Kostenfeststellung Gebäude / Raumbildender Ausbau nach DIN 276							
Projekt		Neubau Turnhalle Harlinger Weg Jever					
Bauherr		Stadt Jever					
Verfasser		Architekturbüro Kieselhorst + Piltz					
NR.							
Seite							
Datum		21.10.2015					
Preisstand							
Kostenermittlung	☒ Schätzung	☐ Berechnung	☐ Anschlag	☐ Feststellung	MwSt.	☒ brutto	☐ netto
Code	Bezeichnung		Einheit	Menge	Einheitspreis	Gesamtpreis	%
Übertrag						118.224,54	90,3
740	Gutachten und Beratung						
741	Thermische Bauphysik						
742	Schallschutz und Raumakustik						
743	Bodenmech., Erd- und Grundbau		pauschal	1	1.150,00	1.150,00	0,9
744	Vermessung		pauschal	1	4.000,00	4.000,00	3,1
745	Lichttechnik, Tageslichttechnik						
749	Gutachten und Beratung, Sonstiges						
Summe 740						5.150,00	3,9
750	Kunst						
751	Kunstwettbewerbe						
752	Honorare						
759	Kunst, Sonstiges						
Summe 750							
760	Finanzierung						
761	Finanzierungskosten						
762	Zinsen vor Nutzungsbeginn						
769	Finanzierung, Sonstiges						
Summe 760							
770	Allgemeine Baunebenkosten						
771	Prüfungen, Genehm., Abnahme	Baugenehmigung	geschätzt	1	7.500,00	7.500,00	5,7
772	Bewirtschaftungskosten						
773	Bemusterungskosten						
774	Betriebskosten während der Bauzeit						
779	Allg. Baunebenkosten, Sonstiges						
Summe 770						7.500,00	5,7
790	Sonstige Baunebenkosten						
Summe 790							
Summe 700						130.874,54	100,0
Erläuterungen							

**Kostenanschlag / Kostenfeststellung Gebäude /
Raumbildender Ausbau nach DIN 276**

Projekt Neubau Turnhalle Harlinger Weg Jever

Bauherr Stadt Jever

Verfasser Architekturbüro Kieselhorst + Piltz

NR.

Seite

Datum 21.10.2015

Preisstand

Kostenermittlung



Schätzung

Berechnung

Anschlag

Feststellung

MwSt.



brutto

netto

Code	Bezeichnung	Einheit	Menge	Einheitspreis	Gesamtpreis	%
100	Grundstück				0,00	0,0
200	Herrichten und Erschließen				47.000,00	4,1
300	Bauwerk - Baukonstruktion				812.432,00	70,8
400	Bauwerk - Technische Anlagen				110.000,00	9,6
Summe Bauwerk (300 + 400)					922.432,00	80,4
500	Außenanlagen				39.000,00	3,4
600	Ausstattung und Kunstwerke				8.000,00	0,7
700	Baunebenkosten				130.874,54	11,4
Gesamtkosten					1.147.306,54	100,0


Erläuterungen

Bauherr Stadt Jever

Verfasser Architekturbüro Kieselhorst + Piltz




ARCHITEKTURBÜRO KIESELHORST + PILTZ ZIEGELSTRASSE 1B 26316 VAREL-BORGSTEDDE

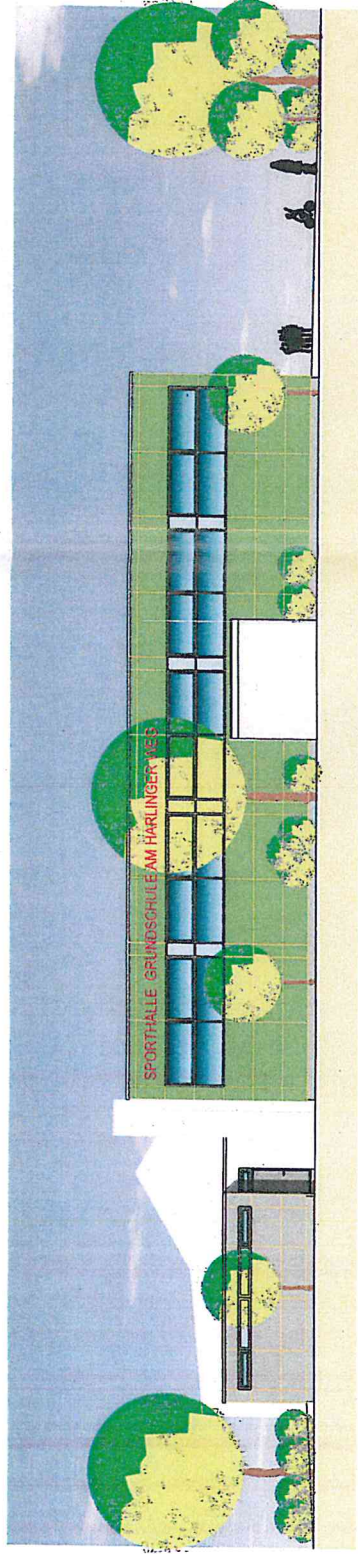


Ansicht von Norden

M. 1 : 200

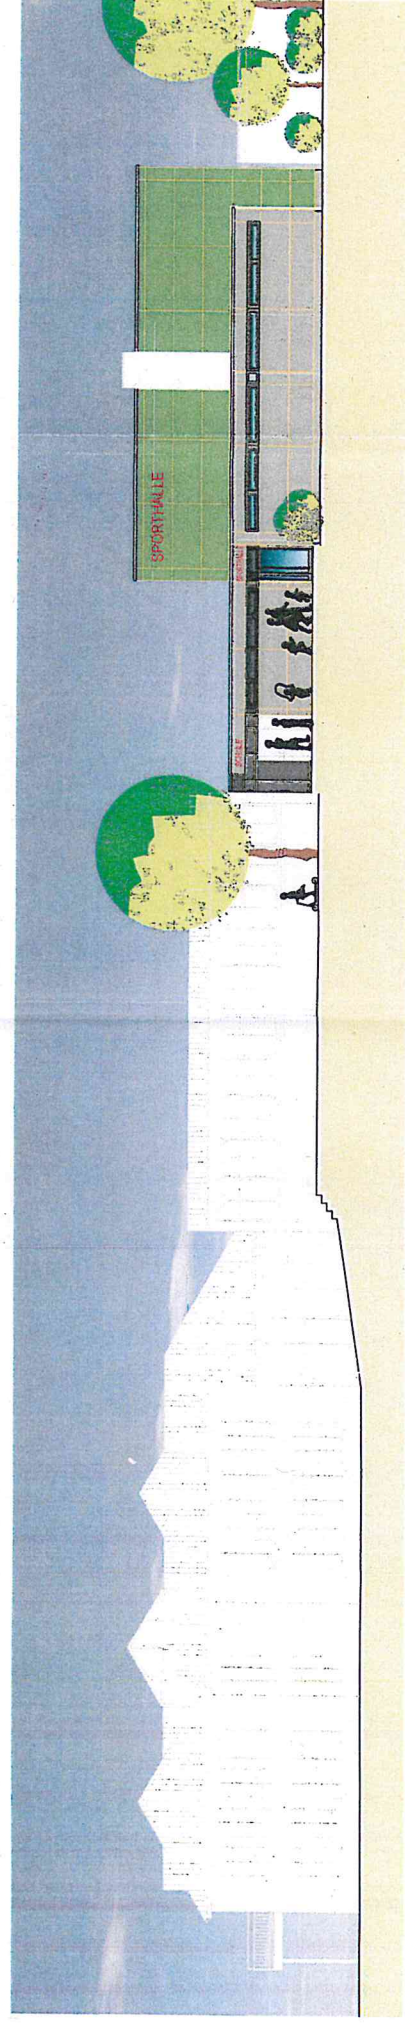


Ansicht von Osten

M. 1 : 200

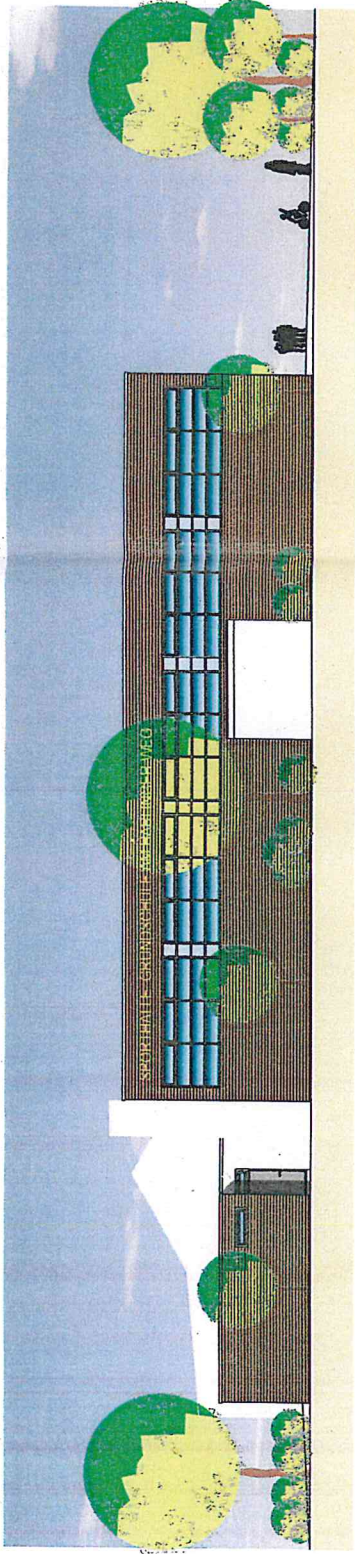

Ansicht von Norden

M. 1 : 200

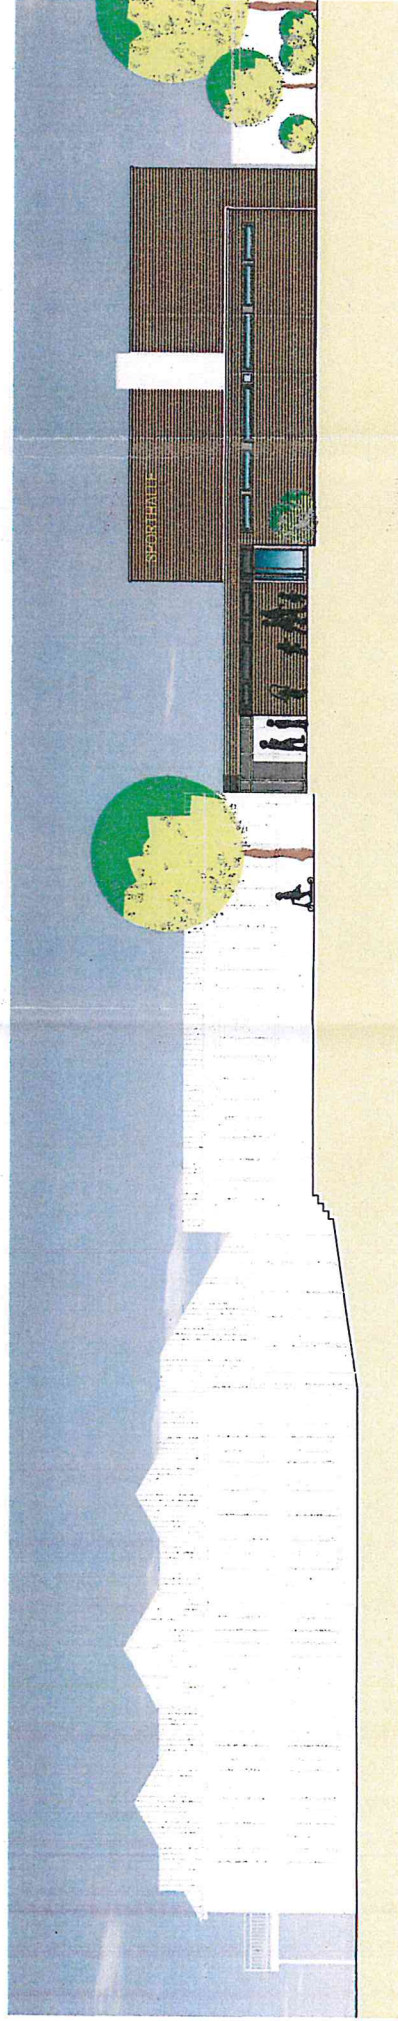

Ansicht von Osten

M. 1 : 200

Realisierbarkeitsstudie - Neubau Sporthalle Grundschar Harlinger Weg - 26441 Jever



Vorentwurf - Lageplan - DIN A3 - M.1:500 - 19.10.2015
 ARCHITEKTURBÜRO KIESELHORST + PILTZ ZIEGELSTRASSE 1B 26316 VAREL-BORGSTEDE

