- Anlage 2 -

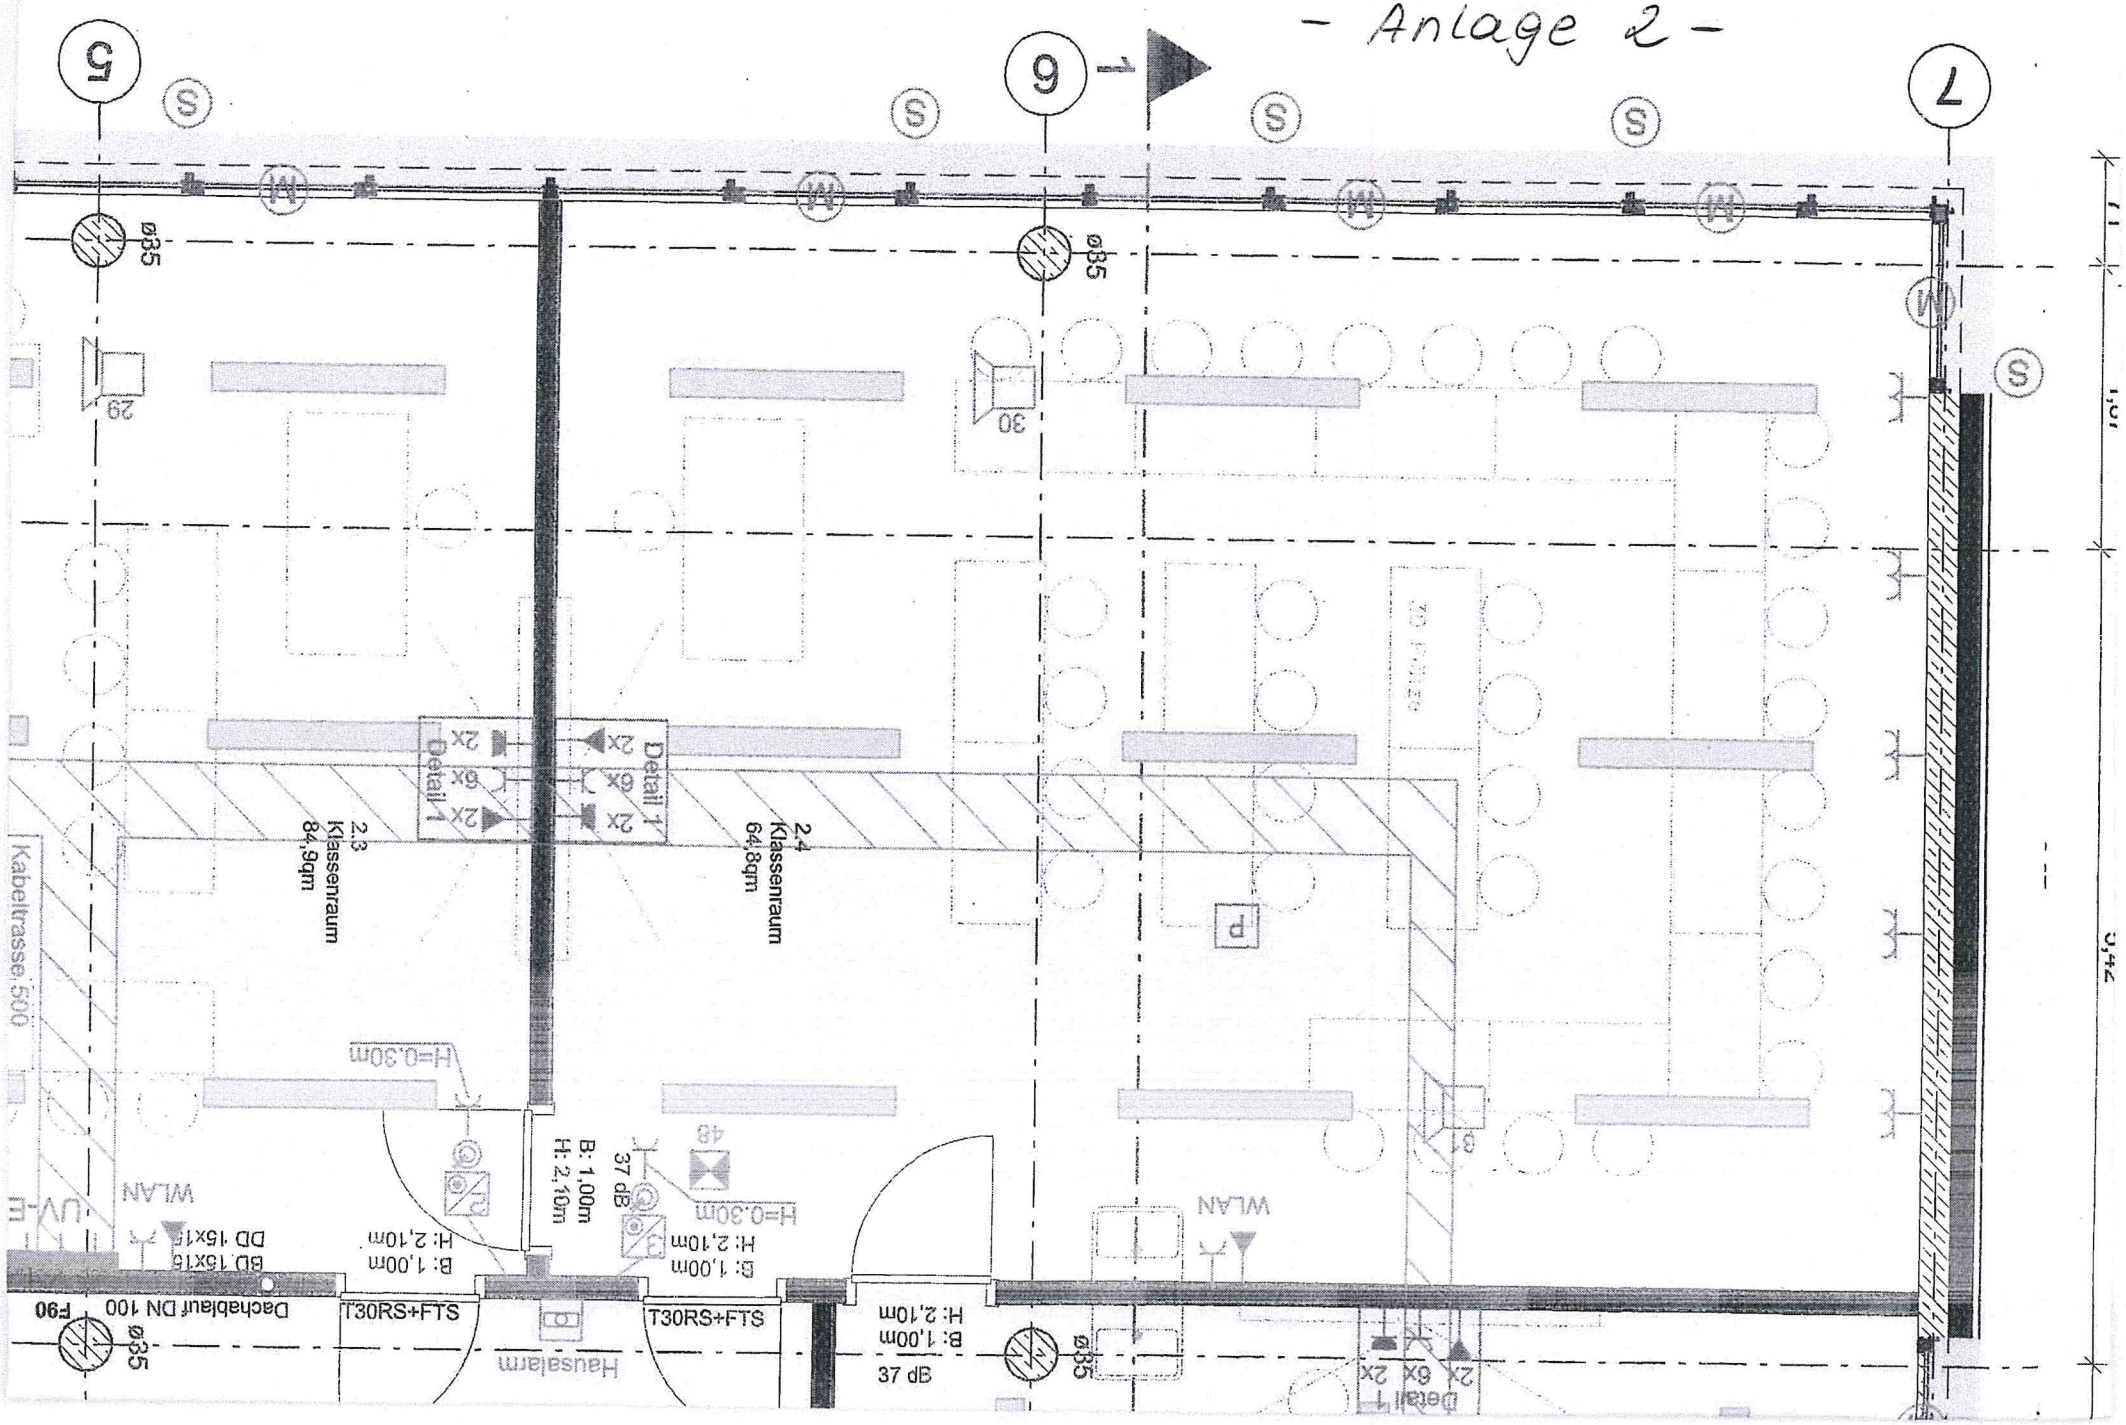

5
6
7
ø35
29
30
Detail 1
2x
6x
2.3
Klassenraum
84,9qm
2.4
Klassenraum
64,8qm
Kabeltrasse 500
H=0.30m
B: 1,00m
H: 2,10m
37 dB
48
WLAN
UV-E
BD 15x15
DD 15x15
Dachablauf DN 100
F90
T30RS+FTS
Hausalarm
P