


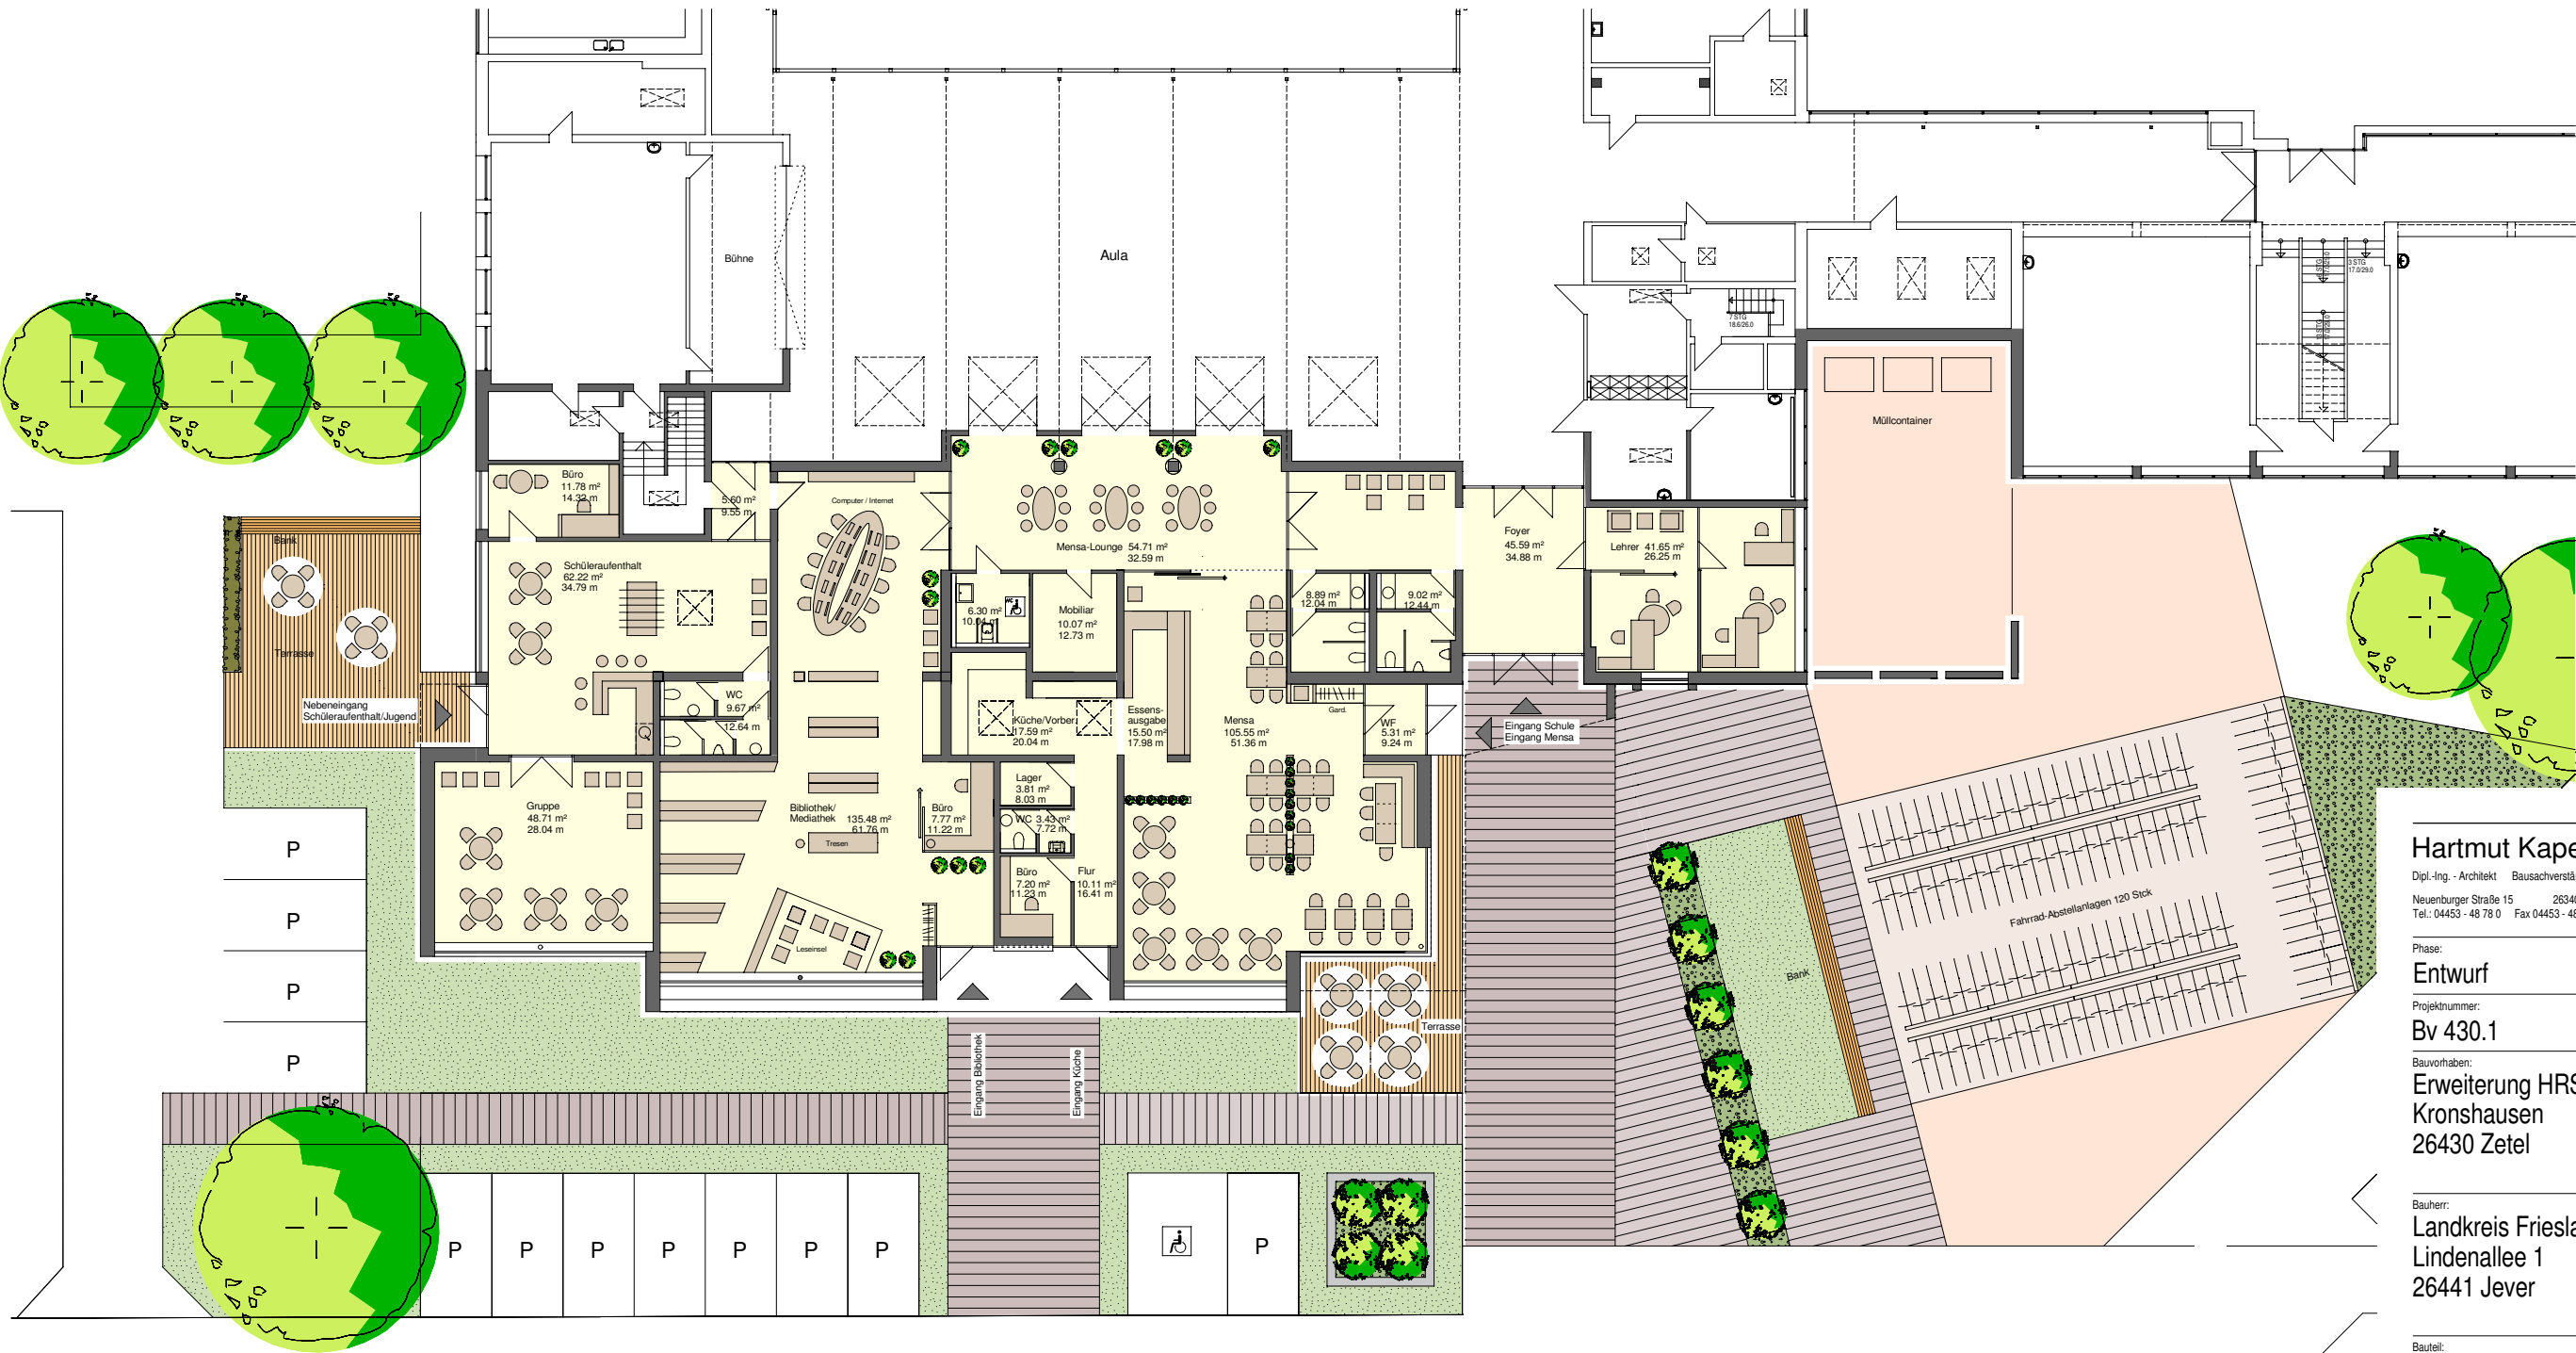

Hartmut Kapels
Dipl.-Ing. - Architekt Bausachverständiger
Neuenburger Straße 15 26340 Zetel
Tel.: 04453 - 48 78 0 Fax 04453 - 48 78 28
Bischofsnadel 6 26195 Bremen
Tel.: 0171 - 33 89 428 info@kapels.de

Phase:
Entwurf

Projektnummer:
Bv 430.1

Bauvorhaben:
**Erweiterung HRS Zetel
Kronshausen
26430 Zetel**

Bauherr:
**Landkreis Friesland
Lindenallee 1
26441 Jever**

Baufeld:

Planinhalt:
Grundriss Erdgeschoss Maßstab:
M. 1:100

Unterschrift Bauherr: Unterschrift Architekt:

Gezeichnet: Datum: Blattgröße: Blattnummer:
Rütters Juli 2009 1135 / 594

Grundriss Erdgeschoss

M. 1 : 100