
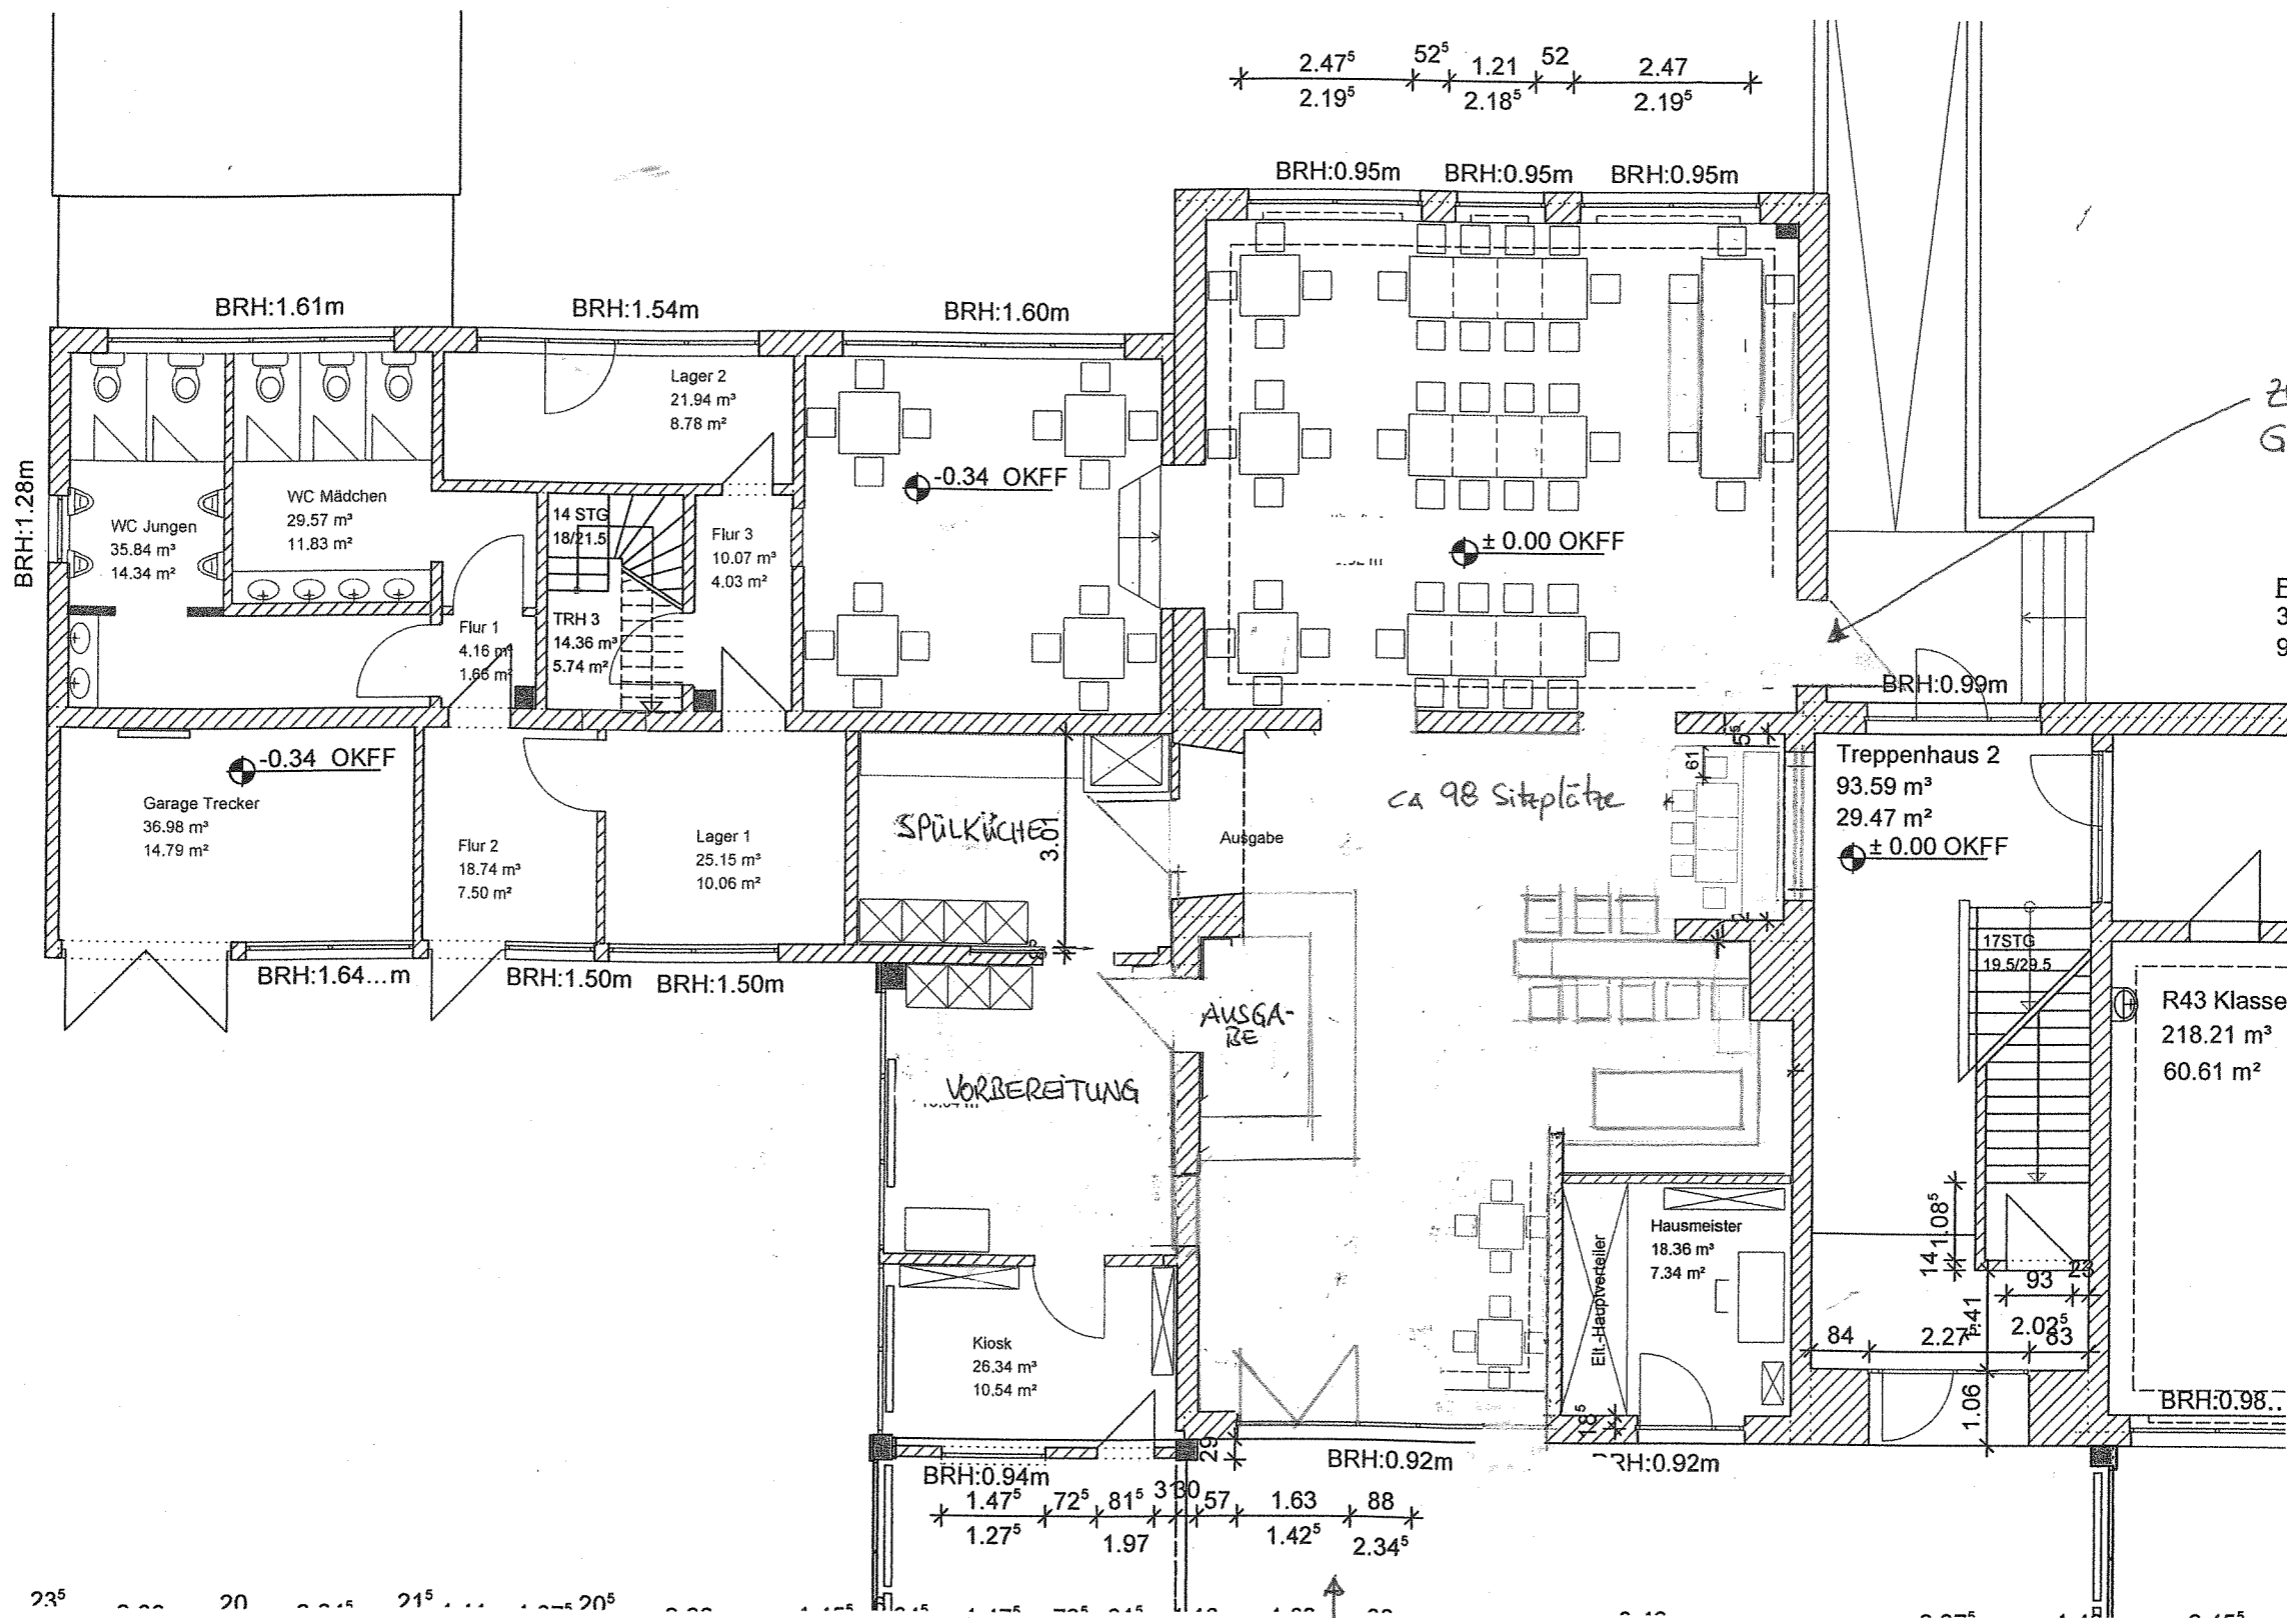


VARIANTE C

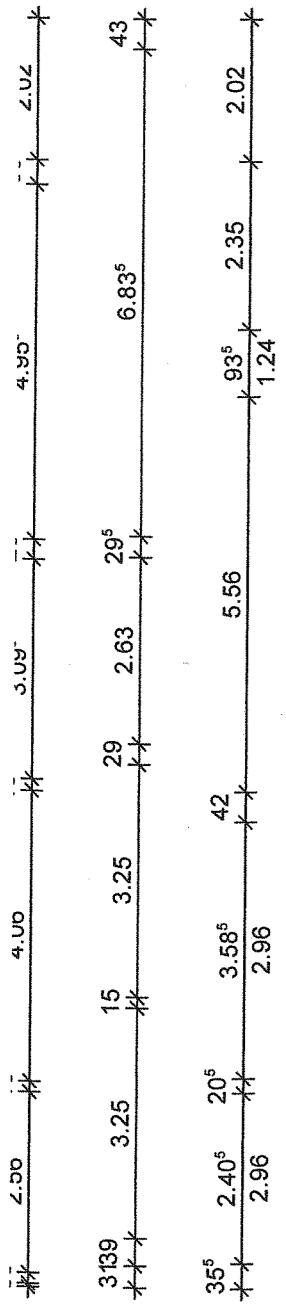

ZUGANG
GRUNDSCHULE

E
3
9

ca 98 Sitze

PAUSEHALLE

ZUGANG
OBERSCHULE