


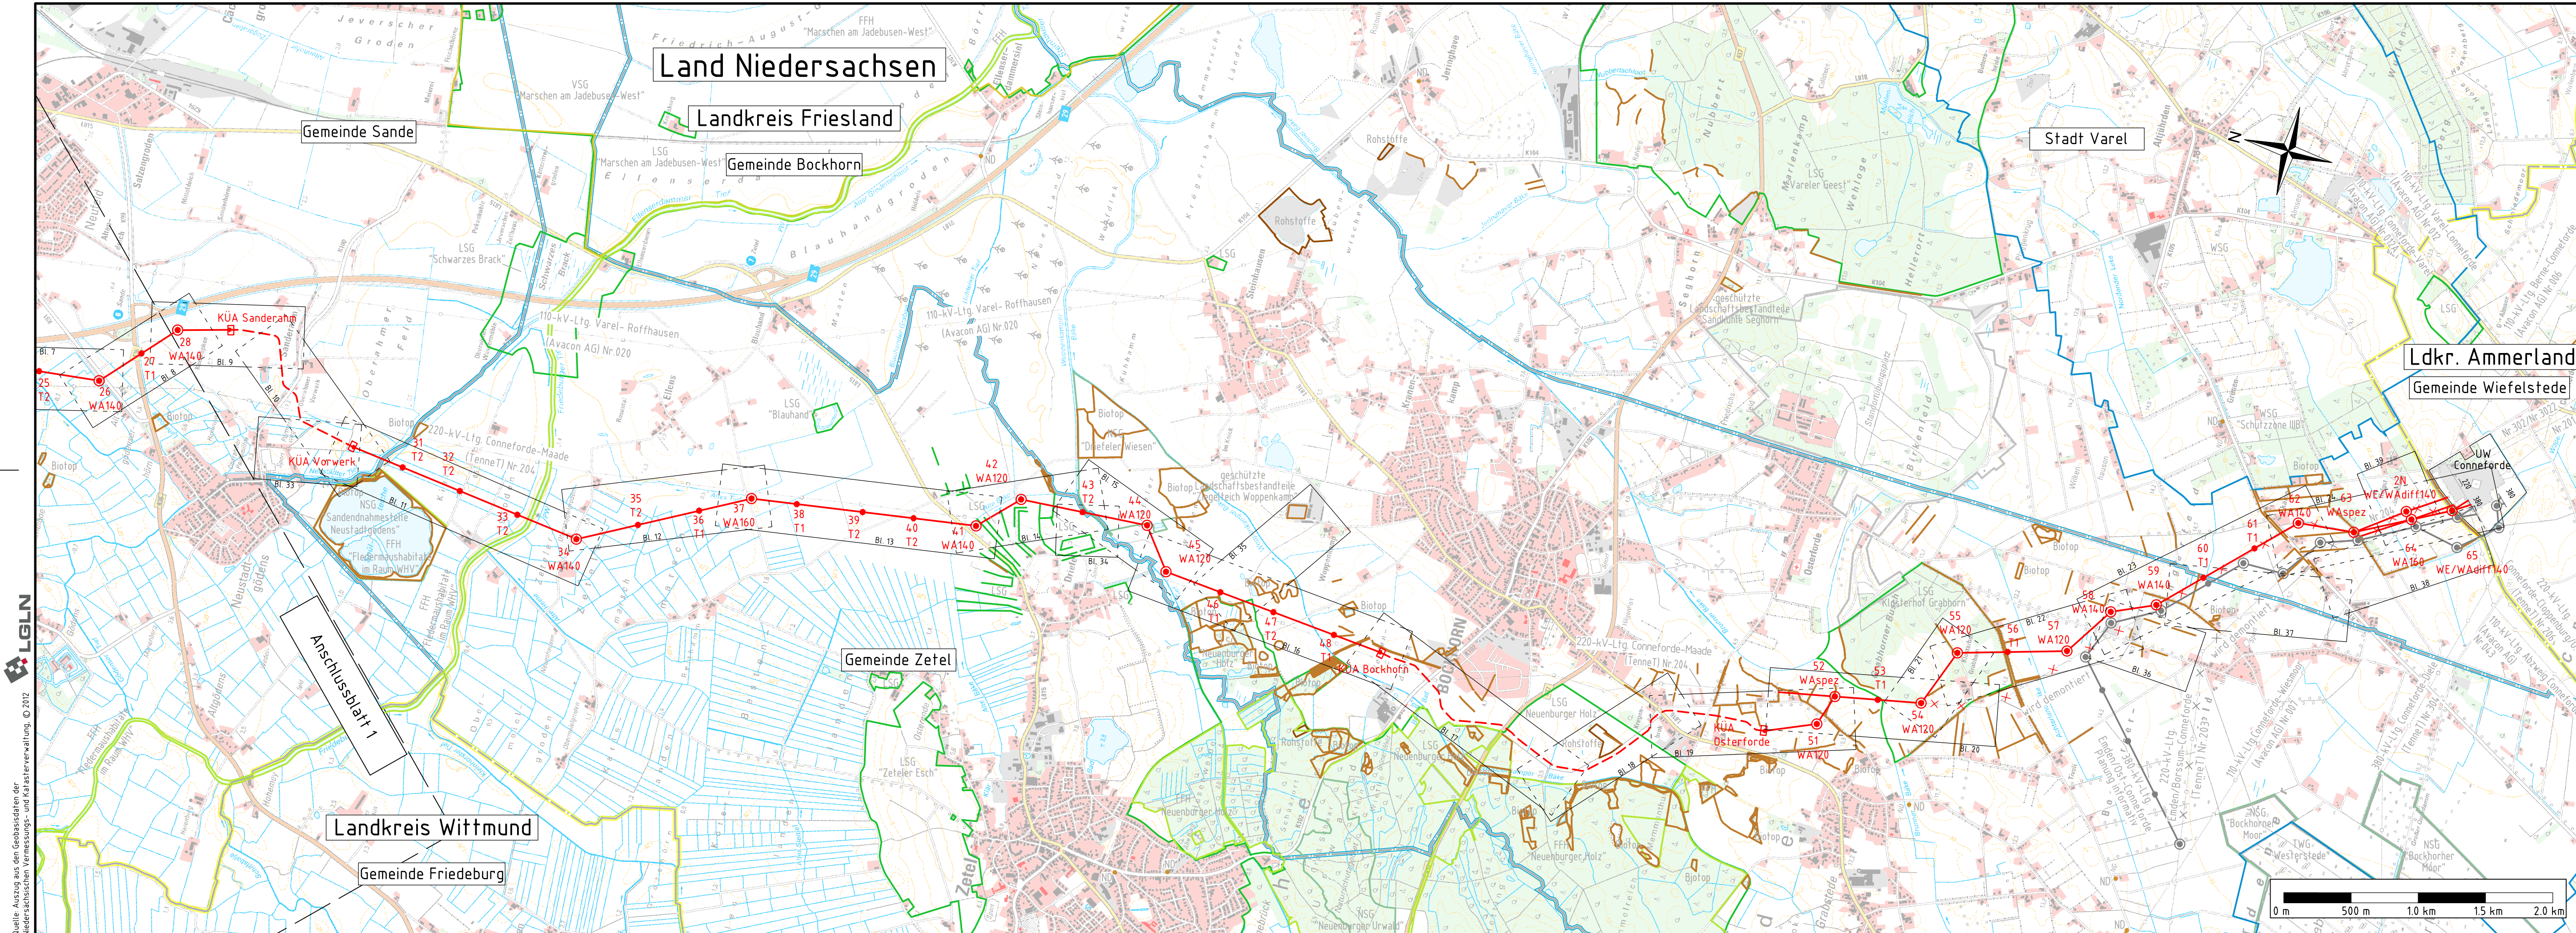

Anlage 4.2

 Taking power further

380-kV-Leitung Fedderwarden - Conneforde Nr. 315

Übersichtsplan

Legende:

Grenzen:

- Land
- Landkreis
- Gemeinde
- Flurbereinigung
- FFH
- NSG
- WSG
- Naturdenkmal
- geschützter Landschaftsbestandteil
- Rohstoffsicherungsgebiet

KÜA: Kabelübergangsanlage

Freileitung

Trassenachse

Blattschnitt

Abspannmast

Blattnummer

Mastnummern

Masttyp

Tragmast

Planfeststellungsunterlage

Aufgestellt
Bayreuth, 02.02.2015

[Signature]

Firma
GA Hochspannung
Leitungsbau GmbH

Maßstab:
1: 25000

Einheit:
Meter

Bearb.	Datum	Name
27.10.2014		Bock
Gepr.	28.10.2014	Kühnemund
Zustand		Gültig
Org.-Einheit ANW		-

 Taking power further

Zust. Änderung Datum Name Blatt: 2 / 2

Satzungsgemäß ausgelegen in der Zeit
vom bis

Zeit und Ort der Auslegung sind vor Auslegung ortsüblich bekannt gemacht worden

Gemeinde:

Dienstsiegel/Unterschrift

Planfeststellungsbehörde