


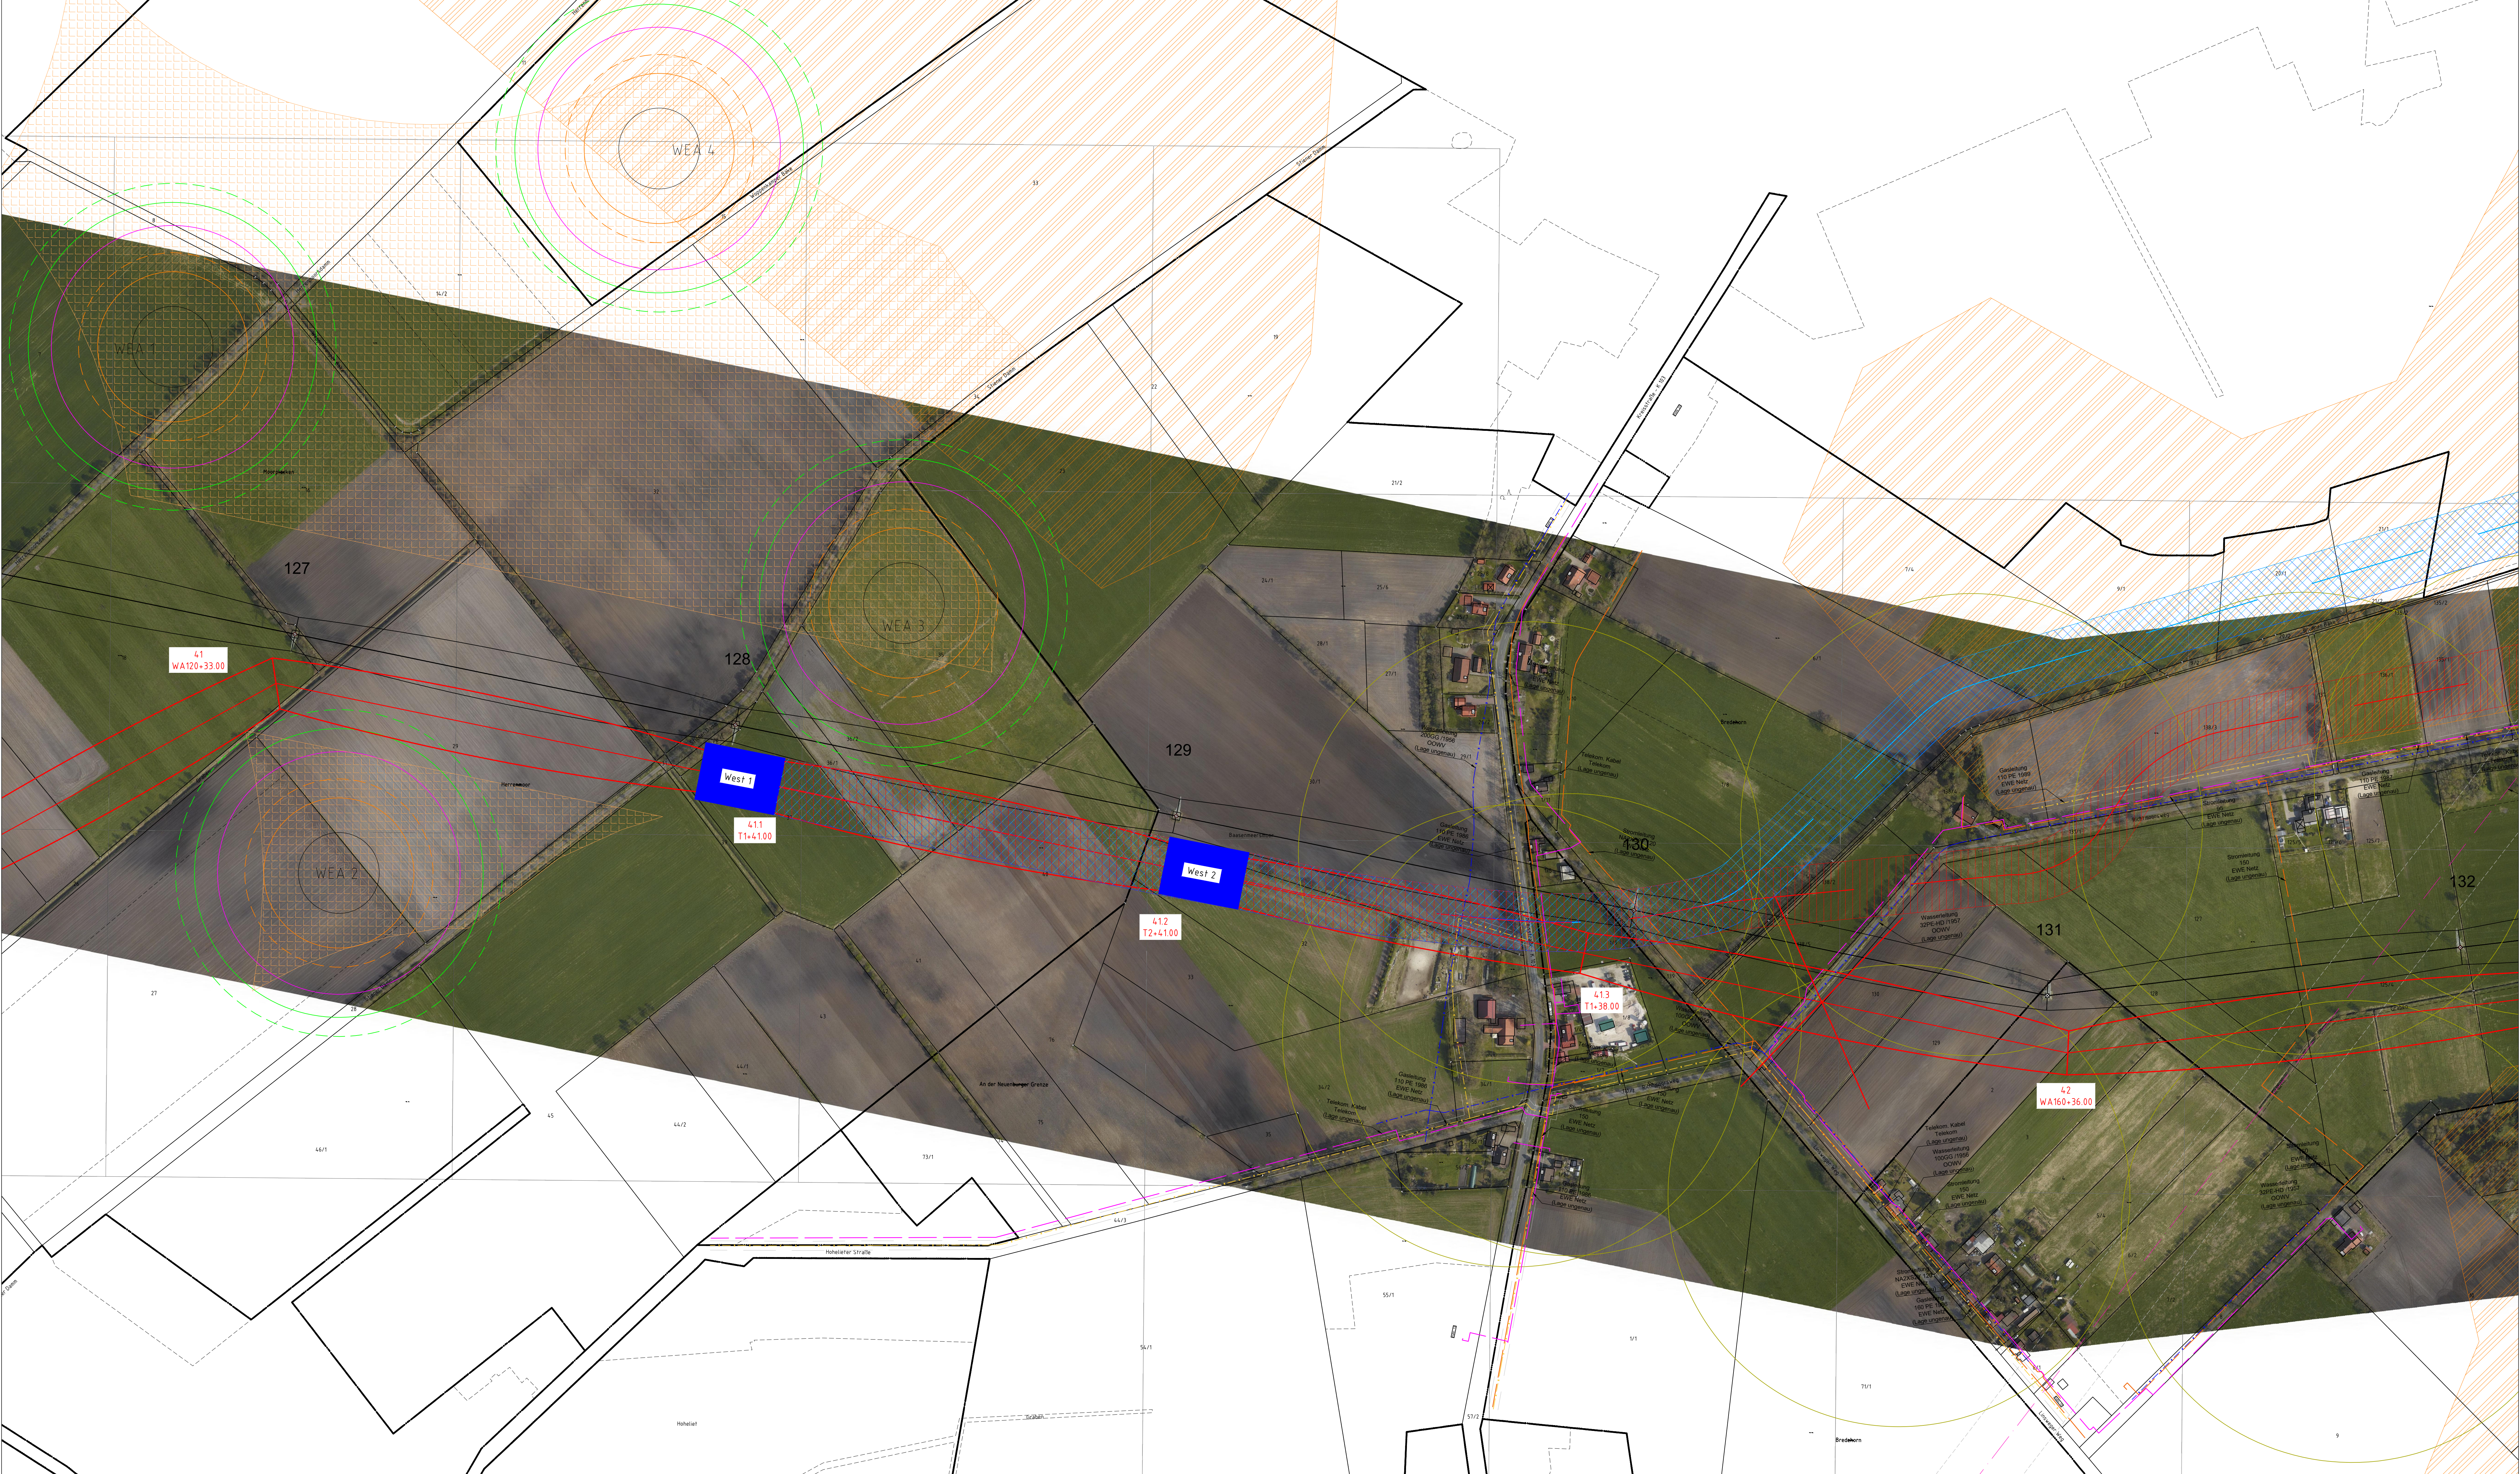



Teilverkabelung Bredehorn
Trassenvarianten


380 - kV - Leitung
UW Emden/Ost - UW Conneforde

Anlage
Blatt: 01/02


Legende:

 Kabelübergabestation

 Trassenstreifen Variante I

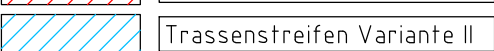 Trassenstreifen Variante II

 Trassenstreifen Variante III

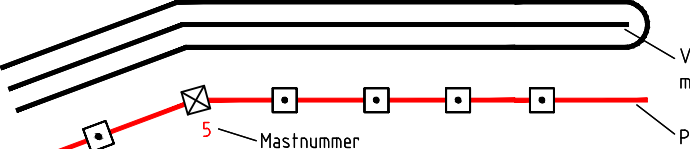

Variante Kabeltrasse mit Korridor

Planung der 380-kV-Freileitung

Maßnummer

Schutzgebiete

-  Vorranggebiet für Bauschutzplanung Sand
-  Schutzbereich Wohnhäuser
-  Windpark Herrenmoor

TöB Leitungen:

-  Richtfunkstrecke
-  Gasleitung
-  Wasserversorgung
-  Telekommunikationskabel
-  Stromkabel

Grenzen:

-  Land
-  Kreis
-  Stadt/Gem.
-  Gemarkung
-  Flur
-  Flurstück
-  Flurbereinigung
-  Rückbau Hoch- u. Mittelspann.
-  Wasserschutzgebiet
-  Überspannungsbereich
-  Zaun

Quelle: Auszug aus den Geobasisdaten der Niedersächsischen Vermessungs- und Katasterverwaltung © 2014 LPS.NI

Firma		Maßstab	1:2000	Einheit	Meter
Bearb.	10.02.2017	Datum	10.02.2017	Name	Wendelberger
Gepr.		Zustand			
Org.-Einheit	ANW				
					
Zust.	Änderung	Datum	Name	Blatt	