
RKS 1

Lab.Nr. 216761

km 2+100 re

0,0 m u. GOK

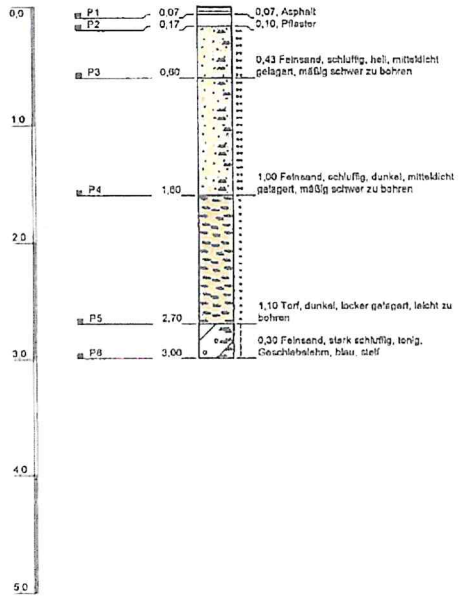


RKS 2

Lab.Nr. 216762

km 2+200 re

0,0 m u. GOK

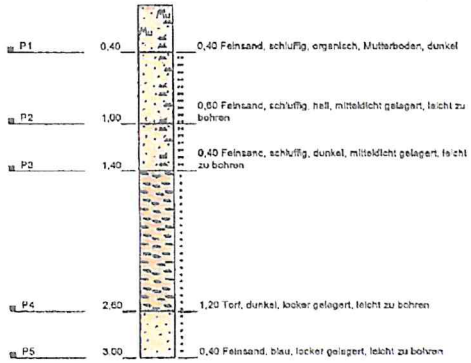


RKS 3

Lab.Nr. 216763

km 2+400 re

0,0 m u. GOK

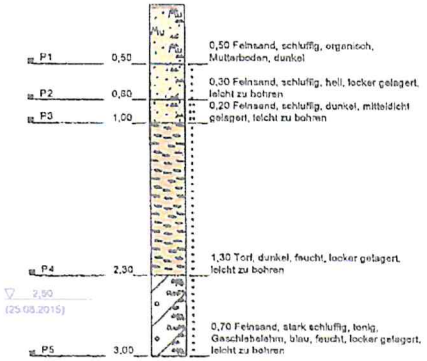


RKS 4


Lab.Nr. 216764

km 2+600 re

0,0 m u. GOK

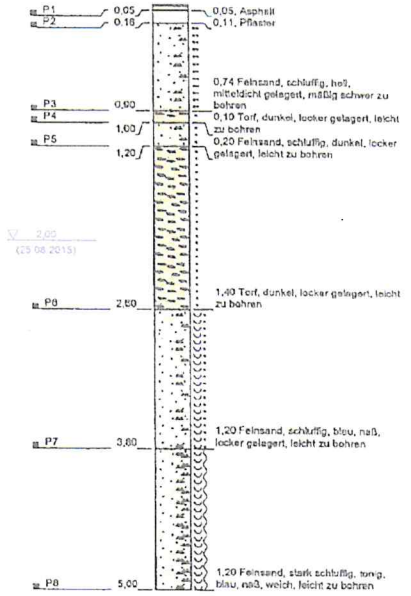

Legende:

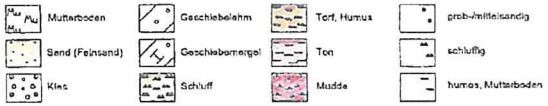

AG: Niedersächsische Landesbehörde für Straßenbau und Verkehr
Geschäftsbereich Aurich
Harsefelder Straße 2
21680 Stade


AN: ROLAB Prüf- und Ingenieurgesellschaft für Verkehrsflächen mbH
Arberger Hafendamm 16
28309 Bremen
Tel. +49 (0421) 485468-0
Fax +49 (0421) 485468-29

BV: K 311 bei Astederfeld
2. BA

Baugrundaufschlüsse
216761-216768/15

Zeichner:	Dipl.-Ing. Albert	Anlage:	1
gezeichnet:	31.08.2015	Blatt:	1 von 2
Höhenmaßstab:	1:30		

Anlage 1
Bl. 1

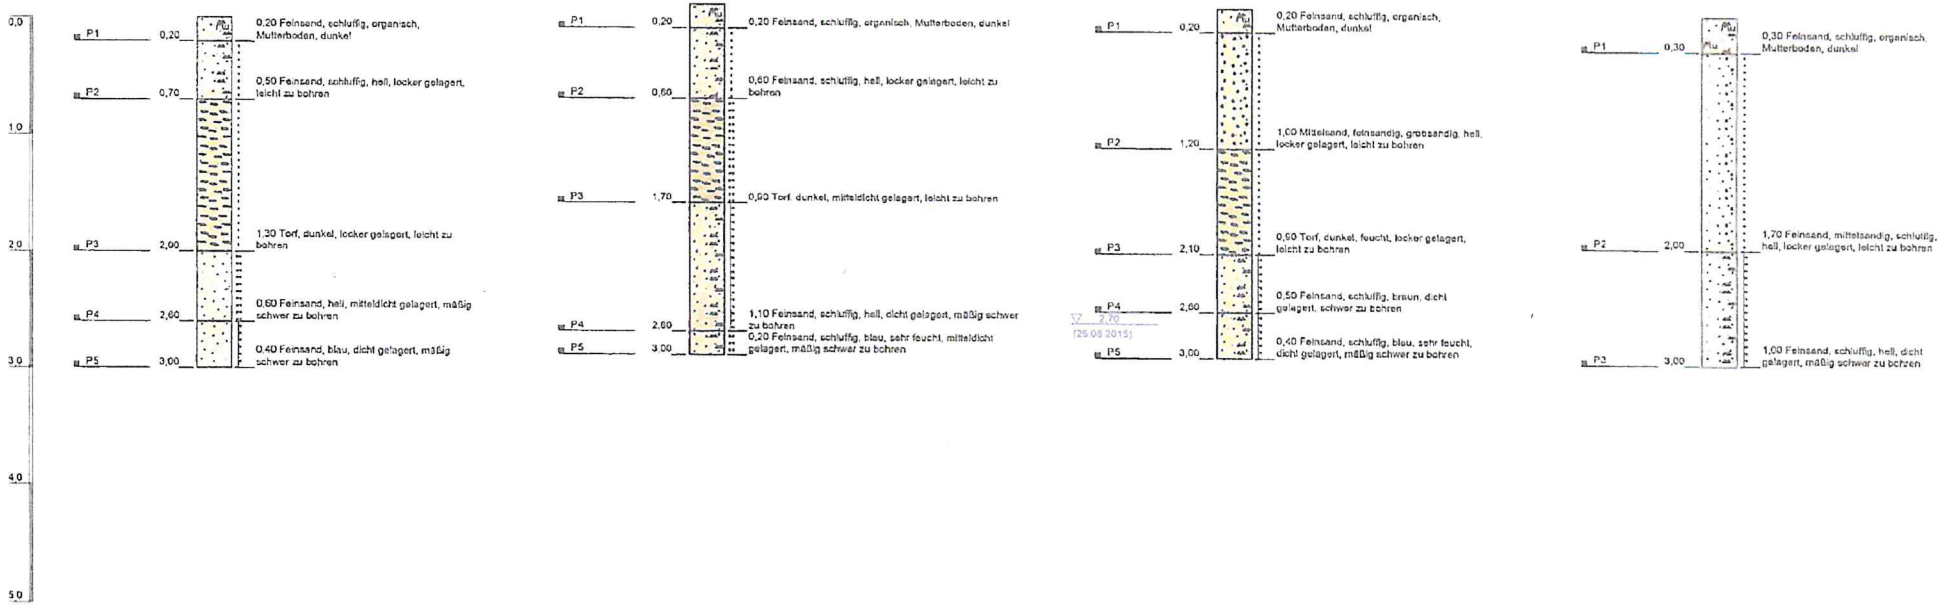

Legende:

Mutterboden, Sand (Feinsand), Kies, Geschiebelehm, Geschiebemergel, Schluff, Torf, Humus, Ton, Mudde, grob-/mittelsandig, schluffig, humos. Mutterboden

AG Niedersächsische Landesbehörde für Straßenbau und Verkehr
Geschäftsbereich Aurich
Harsefelder Straße 2
21680 Stade

AN ROLAB Prüf- und Ingenieurgesellschaft für Verkehrsflächen mbH
Arberger Hafendamm 10
28309 Bremen
Tel. +49 (0421) 485456-0
Fax +49 (0421) 485456-29

BV K 311 bei Asterdorf
2. BA

Baugrundaufschlüsse
216761-216768/15


Zeichner: Dipl.-Ing. Allert
gezeichnet: 31.08.2015
Höhenmaßstab: 1:30

Anlage: 1
Blatt: 2 von 2

Anlage 1
3.2.2

Anlage 2
Bl. 1

RKS 01

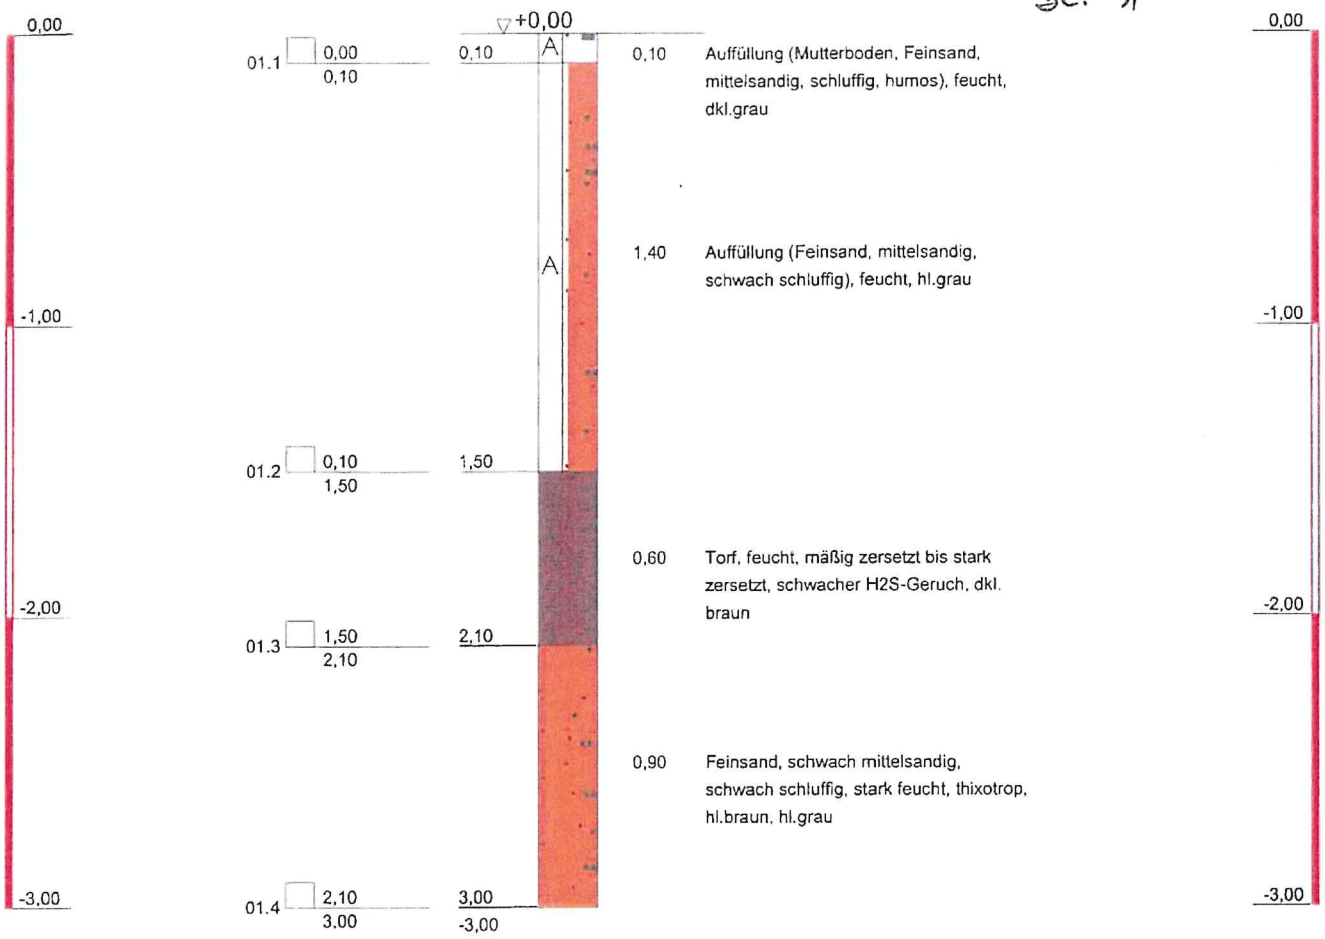

Bauvorhaben:

Tarbarg, K311
Station: 2+920 links

Auftraggeber:

NLStBV GB Aurich
Eschener Allee 31
26603 Aurich

Plan-Nr: 18080263-01

Maßstab: 1:25

StraPs
Straßenbau Prüfstelle GmbH
Eisenstraße 1a
26789 Leer
Telefon (0491) 454 20 99 - 0
Telefax (0491) 454 20 99 - 9
eMail info@straps-gmbh.de
Homepage www.straps-gmbh.de


		Datum:
Bearbeiter:	J.Grabe	
Gezeichnet:	F.Freudenberg	27.08.2018
Geändert:		
Gesehen:		

Projekt-Nr: 1808-236.1

Copyright © 1994-2008 IDAT GmbH - \\SERVER\SHARED FOLDERS\LABOR\2018\LAUFENDE PROJEKTE\1808-236.1 TARBARG, K331 TARBARGER LANDSTRAßE, SM JEVER\FELDARBEIT+LABOR\18080263-01.BOP

Anlage 2
Bl. 2

RKS 02

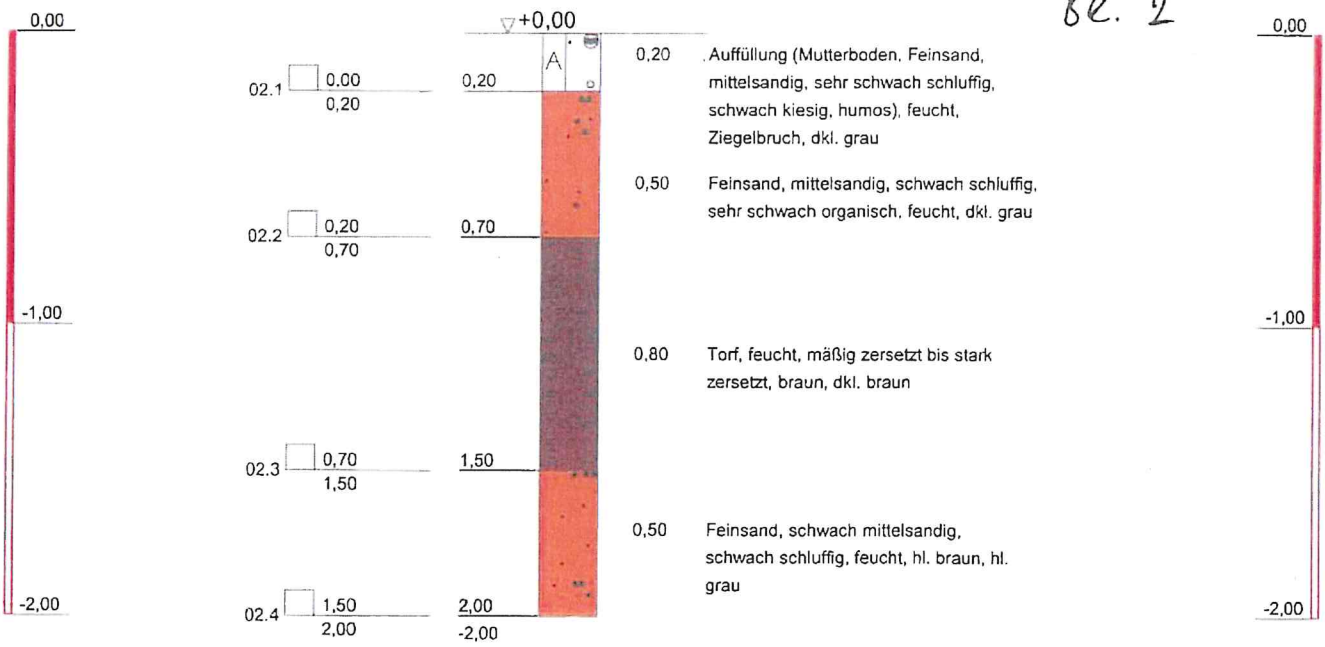

0,20	Auffüllung (Mutterboden, Feinsand, mittelsandig, sehr schwach schluffig, schwach kiesig, humos), feucht, Ziegelbruch, dkl. grau
0,50	Feinsand, mittelsandig, schwach schluffig, sehr schwach organisch, feucht, dkl. grau
0,80	Torf, feucht, mäßig zersetzt bis stark zersetzt, braun, dkl. braun
0,50	Feinsand, schwach mittelsandig, schwach schluffig, feucht, hl. braun, hl. grau

Bauvorhaben:

Tarbarg, K311
Station: 2+970 rechts

Auftraggeber:

NLStBV GB Aurich
Eschener Allee 31
26603 Aurich

Plan-Nr: 18080263-02

Maßstab: 1:25

Bearbeiter:	J.Grabe	Datum:
Gezeichnet:	F.Freudenberg	27.08.2018
Geändert:		
Gesehen:		


Projekt-Nr: 1808-236.1

StraPs
Straßenbau Prüfstelle GmbH
Eisenstraße 1a
26789 Leer
Telefon (0491) 454 20 99 - 0
Telefax (0491) 454 20 99 - 9
eMail info@straps-gmbh.de
Homepage www.straps-gmbh.de

Copyright © 1994-2008 IDAT GmbH - \\SERVER\SHARED FOLDERS\LABOR\2018\LAUFENDE PROJEKTE\1808-236.1 TARBARG, K331 TARBARGER LANDSTRAßE, SM JEVER\FELDARBEIT+LABOR\18080263-02.BOP

Anlage 2
Bl. 3

RKS 03

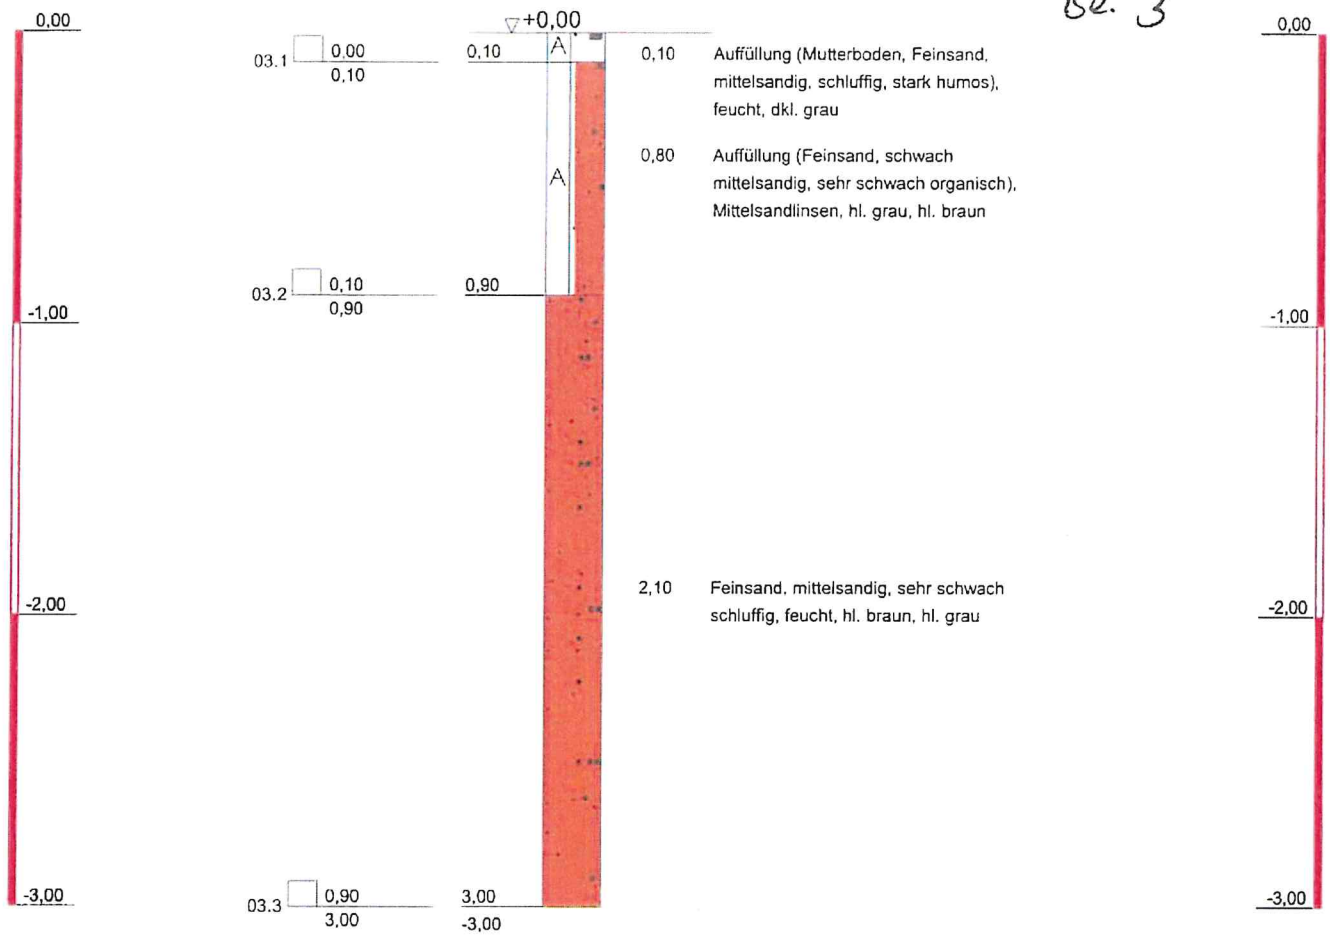

0,10	Auffüllung (Mutterboden, Feinsand, mittelsandig, schluffig, stark humos), feucht, dkl. grau
0,80	Auffüllung (Feinsand, schwach mittelsandig, sehr schwach organisch), Mittelsandlinsen, hl. grau, hl. braun
2,10	Feinsand, mittelsandig, sehr schwach schluffig, feucht, hl. braun, hl. grau

Bauvorhaben:

Tarbarg, K311
Station: 3+020 links

Auftraggeber:

NLStBV GB Aurich
Eschener Allee 31
26603 Aurich

Plan-Nr: 18080263-03

Maßstab: 1:25

StraPs
Straßenbau Prüfstelle GmbH
Eisenstraße 1a
26789 Leer
Telefon (0491) 454 20 99 - 0
Telefax (0491) 454 20 99 - 9
eMail info@straps-gmbh.de
Homepage www.straps-gmbh.de


Bearbeiter:	J.Grabe	Datum:
Gezeichnet:	F.Freudenberg	27.08.2018
Geändert:		
Gesehen:		

Projekt-Nr: 1808-236.1

Copyright © 1994-2008 IDAT GmbH - \\SERVER\SHARED FOLDERS\LABOR\2018\LAUFENDE PROJEKTE\1808-236.1 TARBARG, K331 TARBARGER LANDSTRAßE, SM JEVER\FELDARBEIT+LABOR\18080263-03.BOP

17u Lage 2
Bl. 4

RKS 04

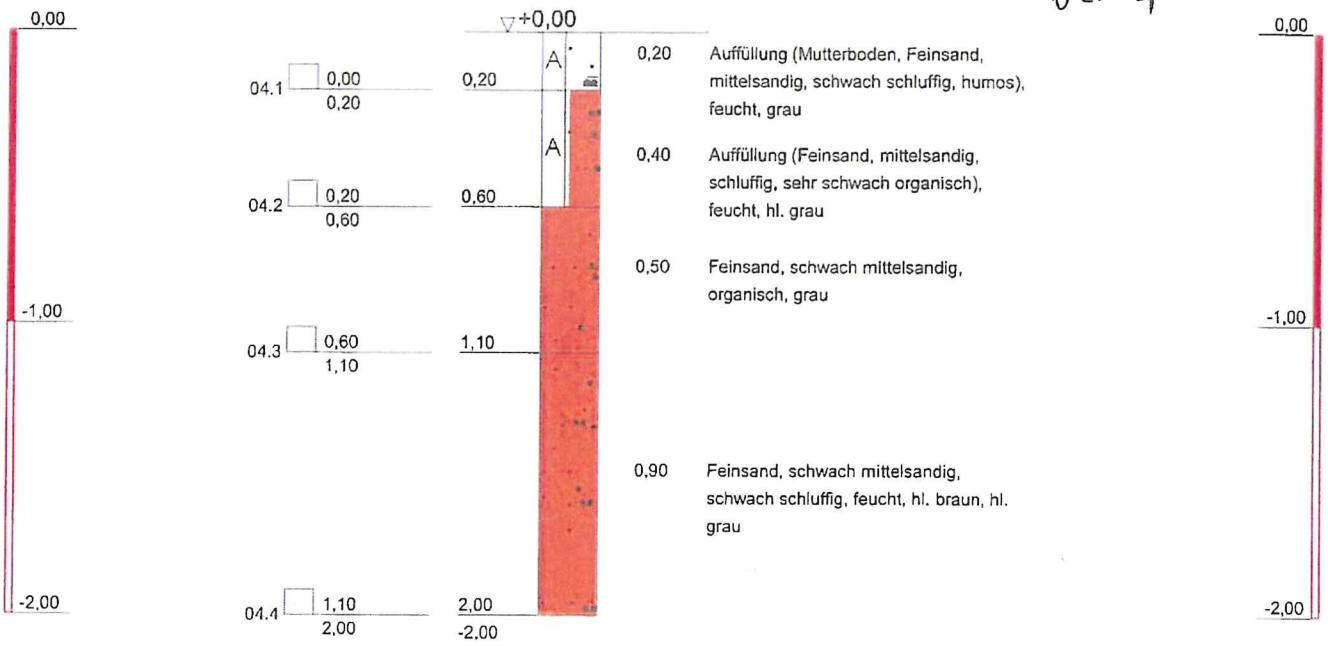

0,20	Auffüllung (Mutterboden, Feinsand, mittelsandig, schwach schluffig, humos), feucht, grau
0,40	Auffüllung (Feinsand, mittelsandig, schluffig, sehr schwach organisch), feucht, hl. grau
0,50	Feinsand, schwach mittelsandig, organisch, grau
0,90	Feinsand, schwach mittelsandig, schwach schluffig, feucht, hl. braun, hl. grau

Bauvorhaben:

Tarbarg, K311
Station: 3+020 rechts

Auftraggeber:

NLStBV GB Aurich
Eschener Allee 31
26603 Aurich

Plan-Nr: 18080263-04

Maßstab: 1:25


StraPs
Straßenbau Prüfstelle GmbH
Eisenstraße 1a
26789 Leer
Telefon (0491) 454 20 99 - 0
Telefax (0491) 454 20 99 - 9
eMail info@straps-gmbh.de
Homepage www.straps-gmbh.de

Bearbeiter:	J.Grabe	Datum:
Gezeichnet:	F.Freudenberg	27.08.2018
Geändert:		
Gesehen:		
Projekt-Nr:	1808-236.1	

Copyright © 1994-2008 IDAT GmbH - \\SERVER\SHARED FOLDERS\LABOR\2018\LAUFENDE PROJEKTE\1808-236.1 TARBARG, K331 TARBARGER LANDSTRAßE, SM JEVER\FELDARBEIT+LABOR\18080263-04.BOP

RKS 05

Anlage 2
Bl. 5

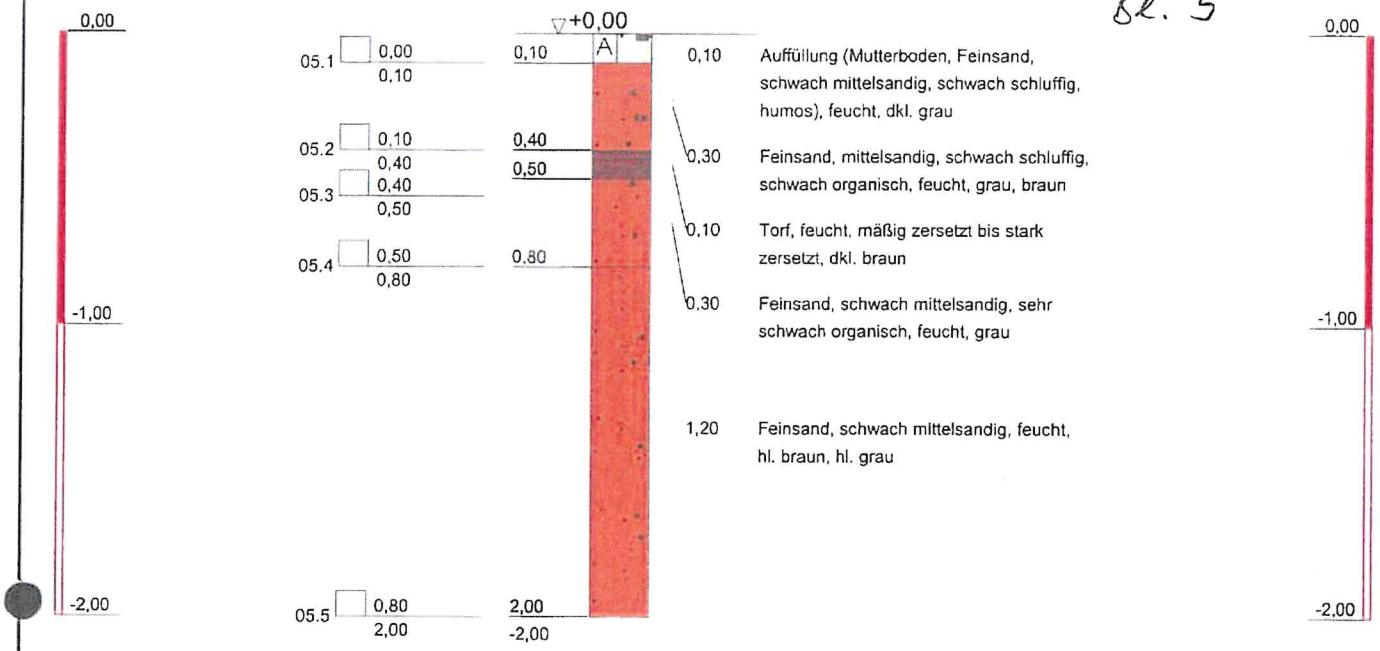

Bauvorhaben:

Tarbarg, K311
Station: 3+070 rechts

Auftraggeber:

NLStBV GB Aurich
Eschener Allee 31
26603 Aurich

Plan-Nr: 18080263-05

Maßstab: 1:25

StraPs
Straßenbau Prüfstelle GmbH
Eisenstraße 1a
26789 Leer
Telefon (0491) 454 20 99 - 0
Telefax (0491) 454 20 99 - 9
eMail info@straps-gmbh.de
Homepage www.straps-gmbh.de


		Datum:
Bearbeiter:	J.Grabe	
Gezeichnet:	F.Freudenberg	27.08.2018
Geändert:		
Gesehen:		

Projekt-Nr: 1808-236.1

Copyright © 1994-2008 IDAT GmbH - \\SERVER\SHARED FOLDERS\LABOR\2018\LAUFENDE PROJEKTE\1808-236.1 TARBARG, K331 TARBARGER LANDSTRAßE, SM JEVER\FELDARBEIT+LABOR\18080263-05.BOP

Anlage 2
Bl. 6

RKS 06

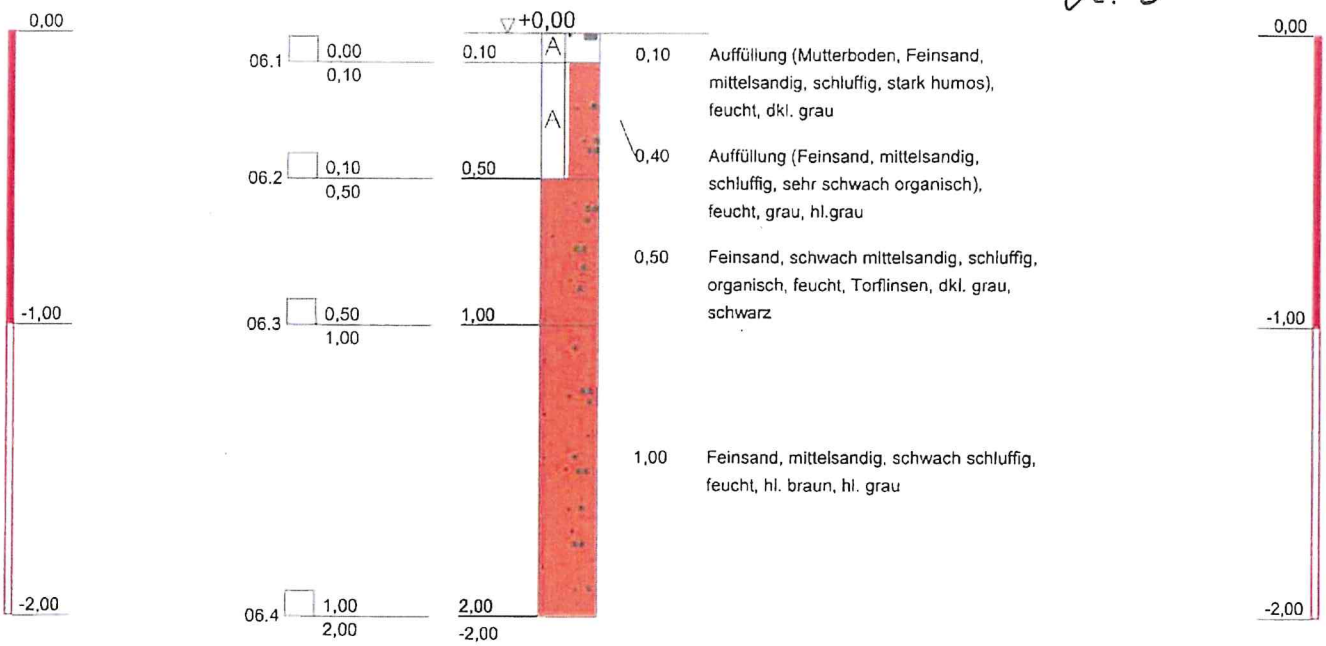

0,10	Auffüllung (Mutterboden, Feinsand, mittelsandig, schluffig, stark humos), feucht, dkl. grau
0,40	Auffüllung (Feinsand, mittelsandig, schluffig, sehr schwach organisch), feucht, grau, hl.grau
0,50	Feinsand, schwach mittelsandig, schluffig, organisch, feucht, Torflinsen, dkl. grau, schwarz
1,00	Feinsand, mittelsandig, schwach schluffig, feucht, hl. braun, hl. grau

Bauvorhaben:

Tarbarg, K311
Station: 3+120 links

Auftraggeber:

NLStBV GB Aurich
Eschener Allee 31
26603 Aurich

Plan-Nr: 18080263-06

Maßstab: 1:25

StraPs
Straßenbau Prüfstelle GmbH
Eisenstraße 1a
26789 Leer
Telefon (0491) 454 20 99 - 0
Telefax (0491) 454 20 99 - 9
eMail info@straps-gmbh.de
Homepage www.straps-gmbh.de

Bearbeiter:	J.Grabe	Datum:
Gezeichnet:	F.Freudenberg	27.08.2018
Geändert:		
Gesehen:		

Projekt-Nr: 1808-236.1

Copyright © 1994-2008 IDAT GmbH - \\SERVER\SHARED FOLDERS\LABOR\2018\LAUFENDE PROJEKTE\1808-236.1 TARBARG, K331 TARBARGER LANDSTRAßE, SM JEVER\FELDARBEIT+LABOR\18080263-06.BOP

PRÜF- UND INGENIEURGESELLSCHAFT
FÜR VERKEHRSFLÄCHEN MBH

Anlage 3
Bl. 1

5. Örtliche Aufschlüsse

Die Aufschlüsse erfolgten auf Grundlage der örtlichen Befahrung der Strecke durch die Rolab GmbH, s. Tabelle 1.

Tabelle 1: K311, Aufschlussstellen

K311	Nord-West	10	1600	Pflaster + 80 cm Aufgrabung (ca. 1,2 m vom Rand)	Nr. 1
	Süd-Ost (Westerstedter Str.)	10	2200	Pflaster + 80 cm Aufgrabung (ca. 1,2 m vom Rand)	Nr. 2
	Mittig, Straßenachse		2000	Asphaltstück von Flickstelle	Nr. 3

In Anlage 3 sind Bilder des Klinkerpflasters hinterlegt.

5.1 Schichtaufbau

Der erkundete Schichtenaufbau ist der Abbildung 2 zu entnehmen.


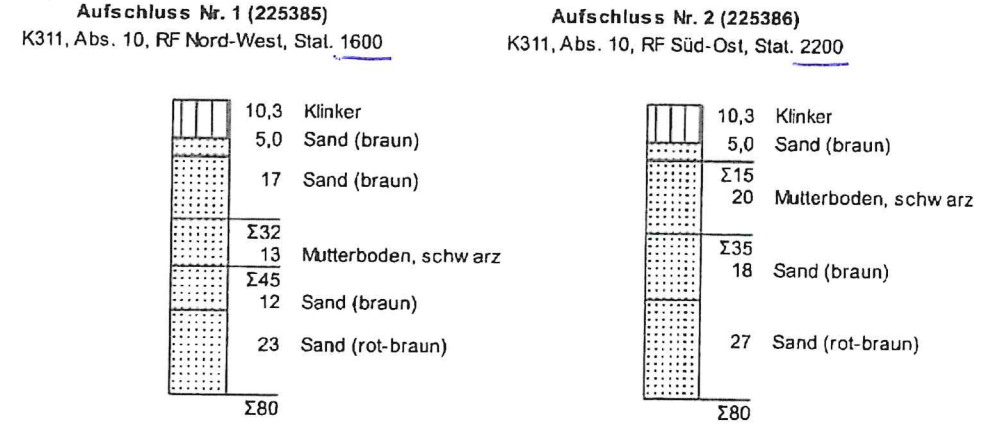


Abbildung 2: K311, Aufschlüsse


Die Klinkersteine haben Maße von L: 220 mm, B: 103 mm, H: 53 mm

Übersicht Querschnitte K311 - Tarbagrger Landstraße (Schürfen)


Station 0+20

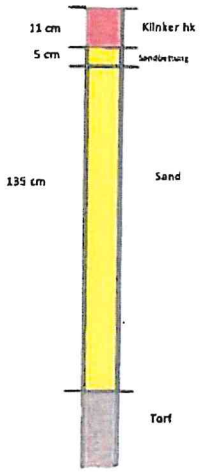


Station 0+100

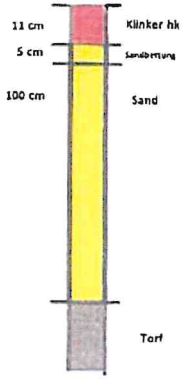


Station 0+150

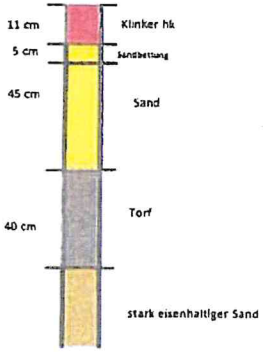


Station 0+200

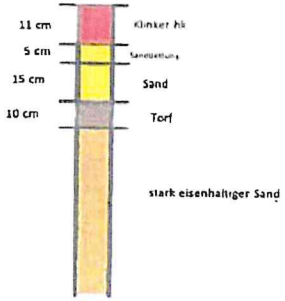


Station 0+250

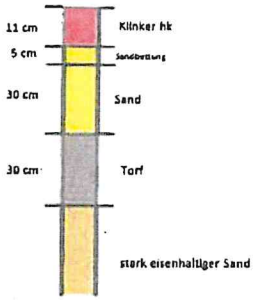


Station 0+300

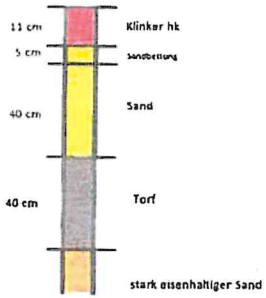

Station 0+350

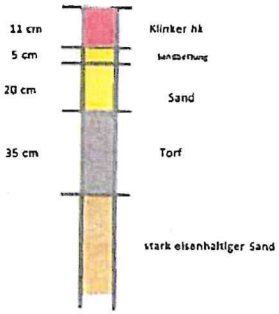


Station 0+400

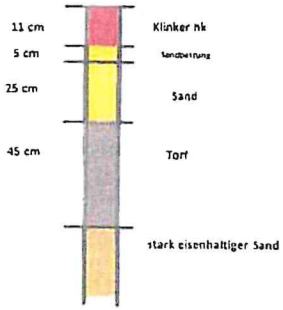


Anlage 4
Bl. 1


Station 0+450

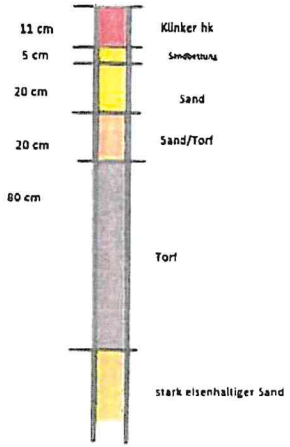


Station 0+500

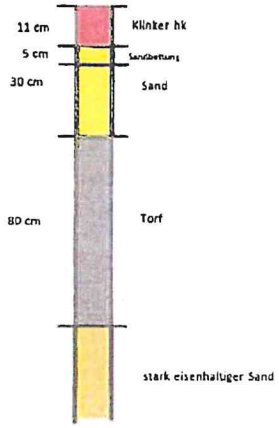


Station 0+550

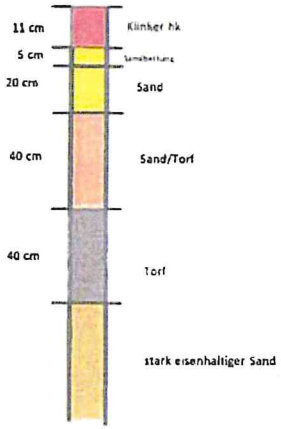


Station 0+600

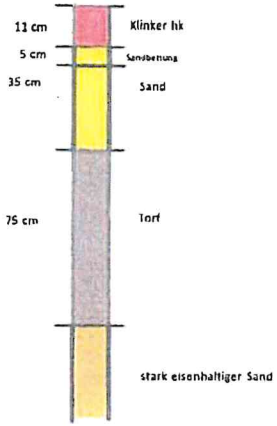


Station 0+650

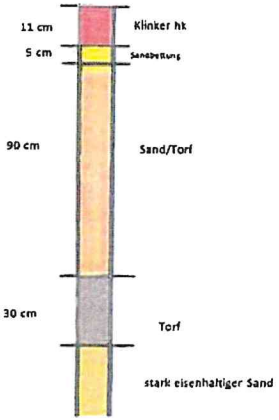


Station 0+700

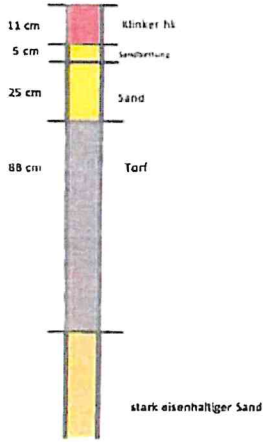

Station 0+740

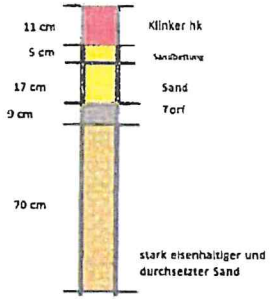


Station 0+800

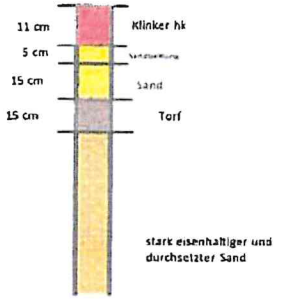


Anlage 4
Bl. 2


Station 0+850

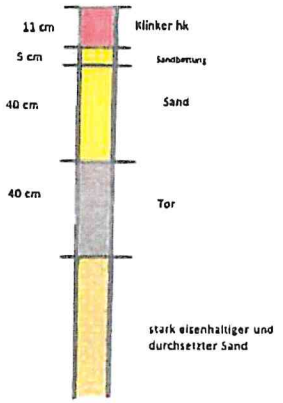


Station 0+900

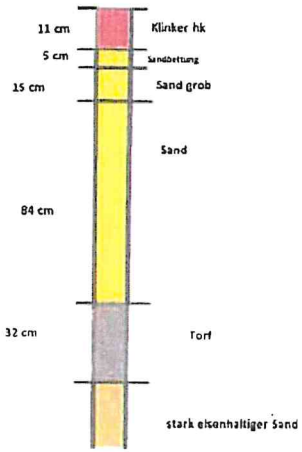


Station 0+950

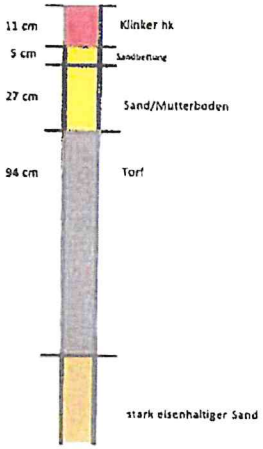

Station 1+000

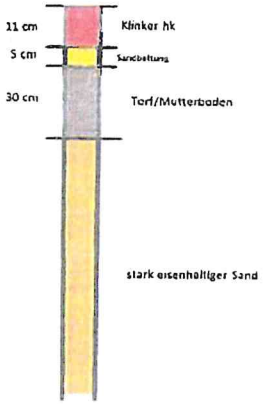

Station 1+022

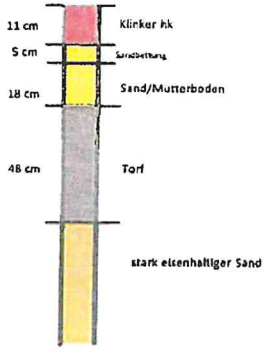

Anlage 4
S1.2